


Identificativi Catastali:
Sezione:
Foglio: 500
Particella: 1985
Subalterno: 15

Compilata da:
Gregoraci Francesco
Iscritto all'albo:
Architetto Dipendente Pubblico
Prov. _____ N. _____

Scheda n. 1 Scala 1:100

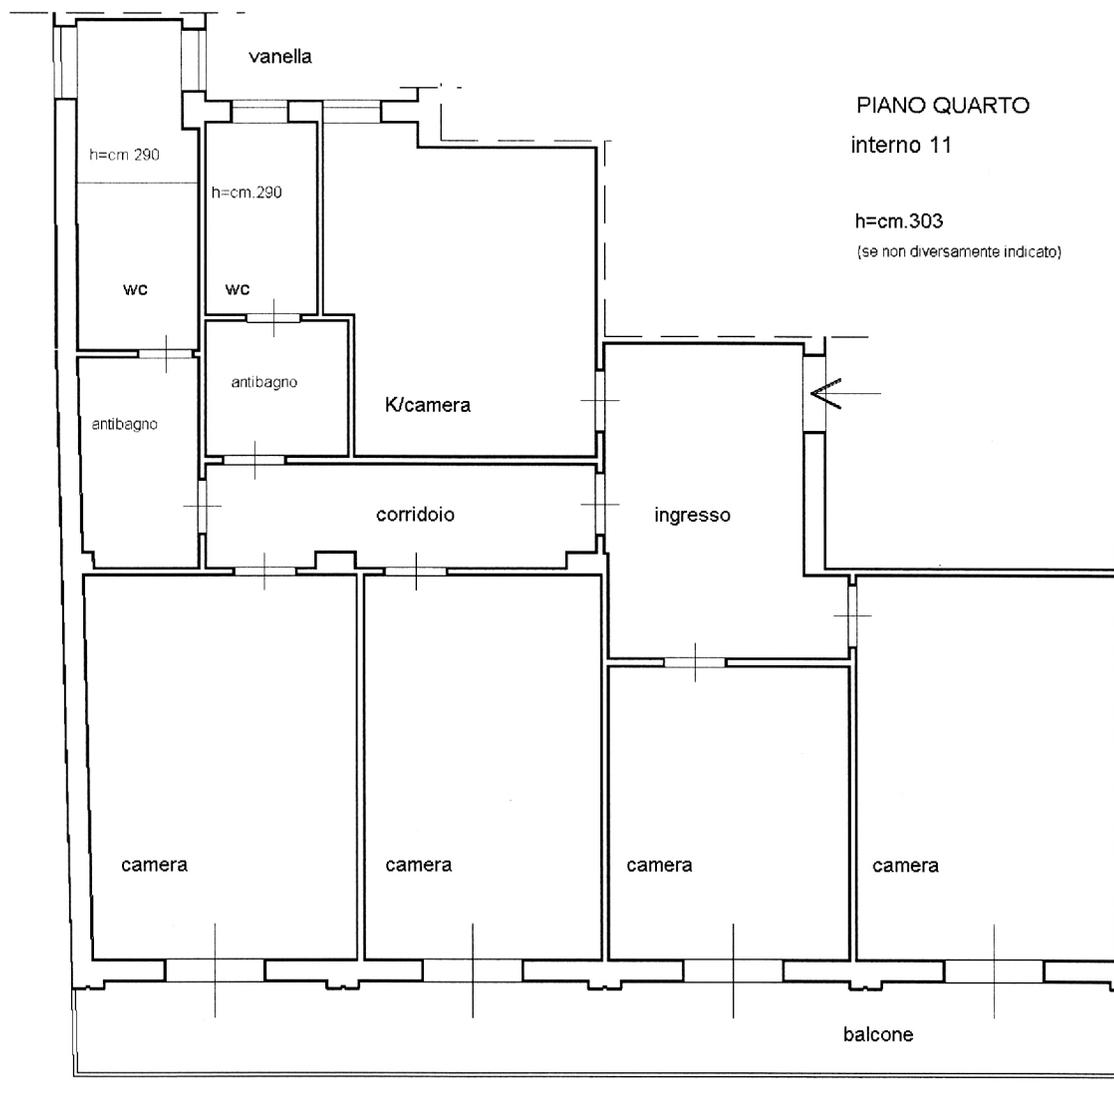

P.za Matteotti

