

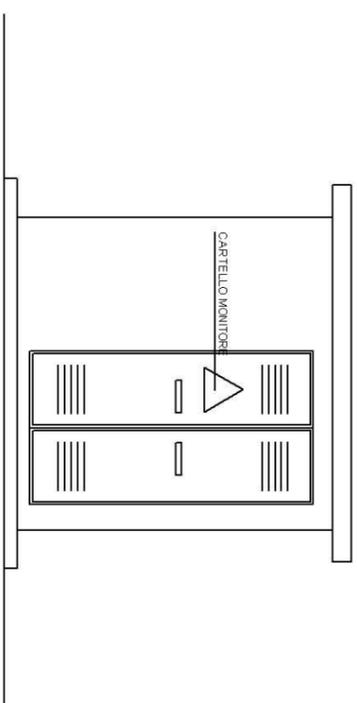



SEZIONE B.B.

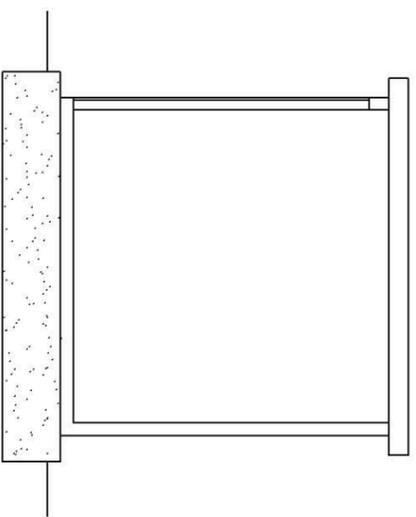


PROSPETTO DEL LATO DX

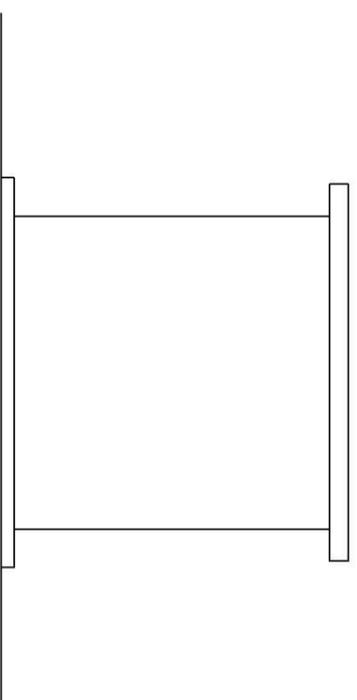


PROSPETTO DEL LATO SX

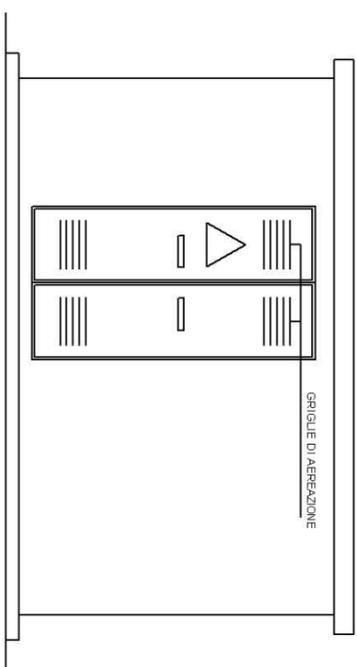

PROSPETTO ANTERIORE

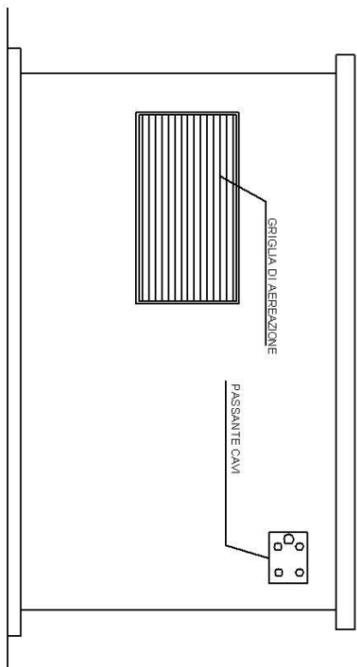

PROSPETTO POSTERIORE

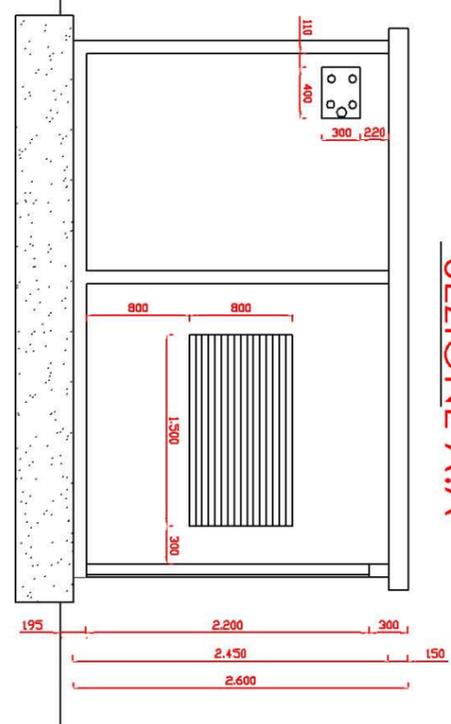

SEZIONE A.A.

Cabina aerogeneratore

Scala 1:50

COMMITTENTE:



**REGIONE CAMPANIA**  
Comune di Greci (AV)  
*Ampliamento Parco Eolico*

TAVOLA :

PARTICOLARI COSTRUTTIVI

SCALA :

1:50

DATA :

12 aprile 2006

PROTOCOLLO :

20051124\_rev0

TAV. N°:

**4c**