

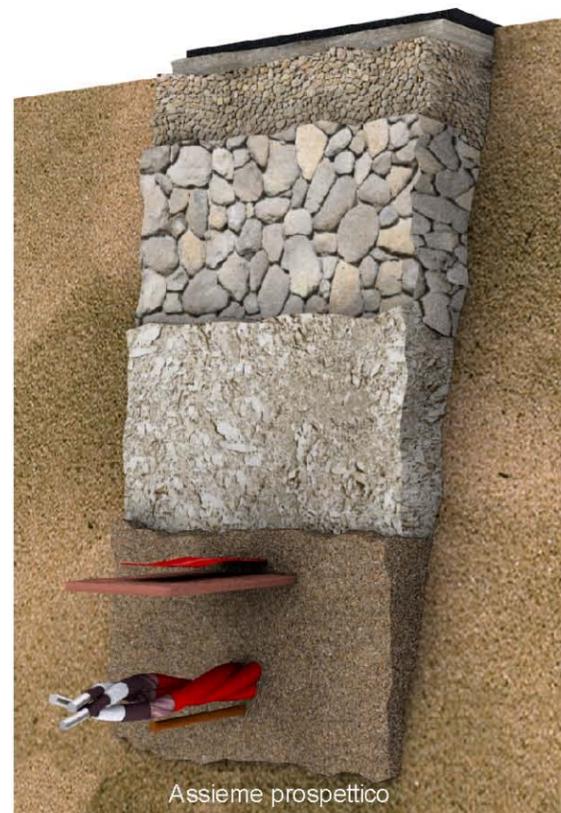


Sezioni strade
Scala 1:40

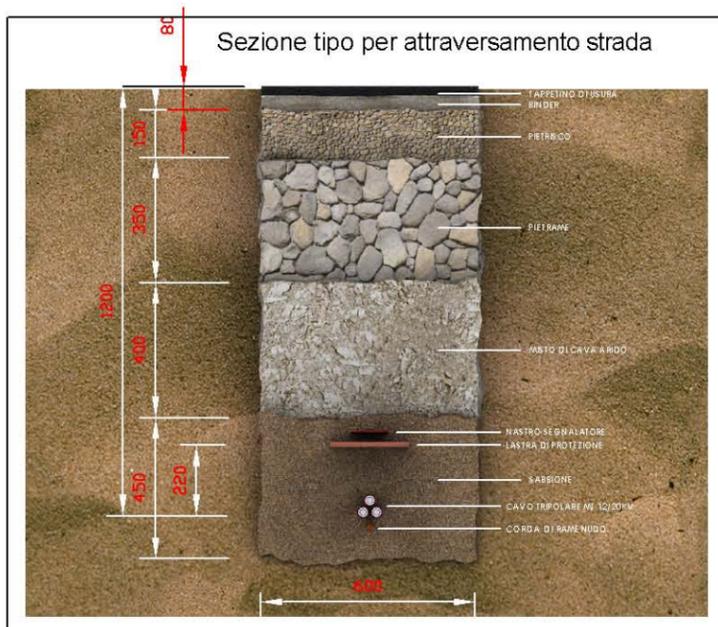

Assieme prospettico

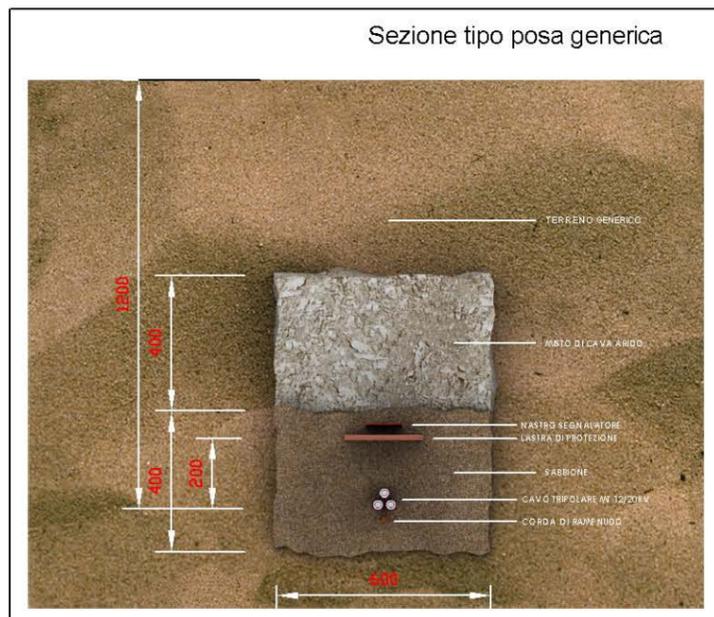

DESCRIZIONE DEL CAVO

ANIMA

Conduttore: a corda rigida compatta di alluminio.

SEMICONDUTTIVO INTERNO

Elastomerico estruso.

ISOLANTE

Gomma etilenpropilenica ad alto modulo elastico (qualità G7).

SEMICONDUTTIVO ESTERNO

Elastomerico estruso pelabile a freddo.

SCHERMATURA

A fili di rame rosso.

GUAINA

PVC, di qualità Rz, colore rosso.



Sezioni cavidotti
Scala 1:20

COMMITTENTE:



REGIONE CAMPANIA
Comune di Lacedonia (AV)
Ampliamento Parco Eolico

TAVOLA:

PARTICOLARI COSTRUTTIVI

SCALA:

varie

DATA:

dic 2005

PROTOCOLLO:

20051125_rev0

TAV. N°.

4