

COMMITTENTE:



REGIONE CAMPANIA
 Comune di Bisaccia (AV)
 Ampliamento Parco Eolico

TAVOLA:

LAYOUT DI CENTRALE
 SU BASE C.T.R.


SCALA: 1:5000

DATA: dic 2005

PROTOCOLLO:
 20051123_rev4

TAV. N°:

2a

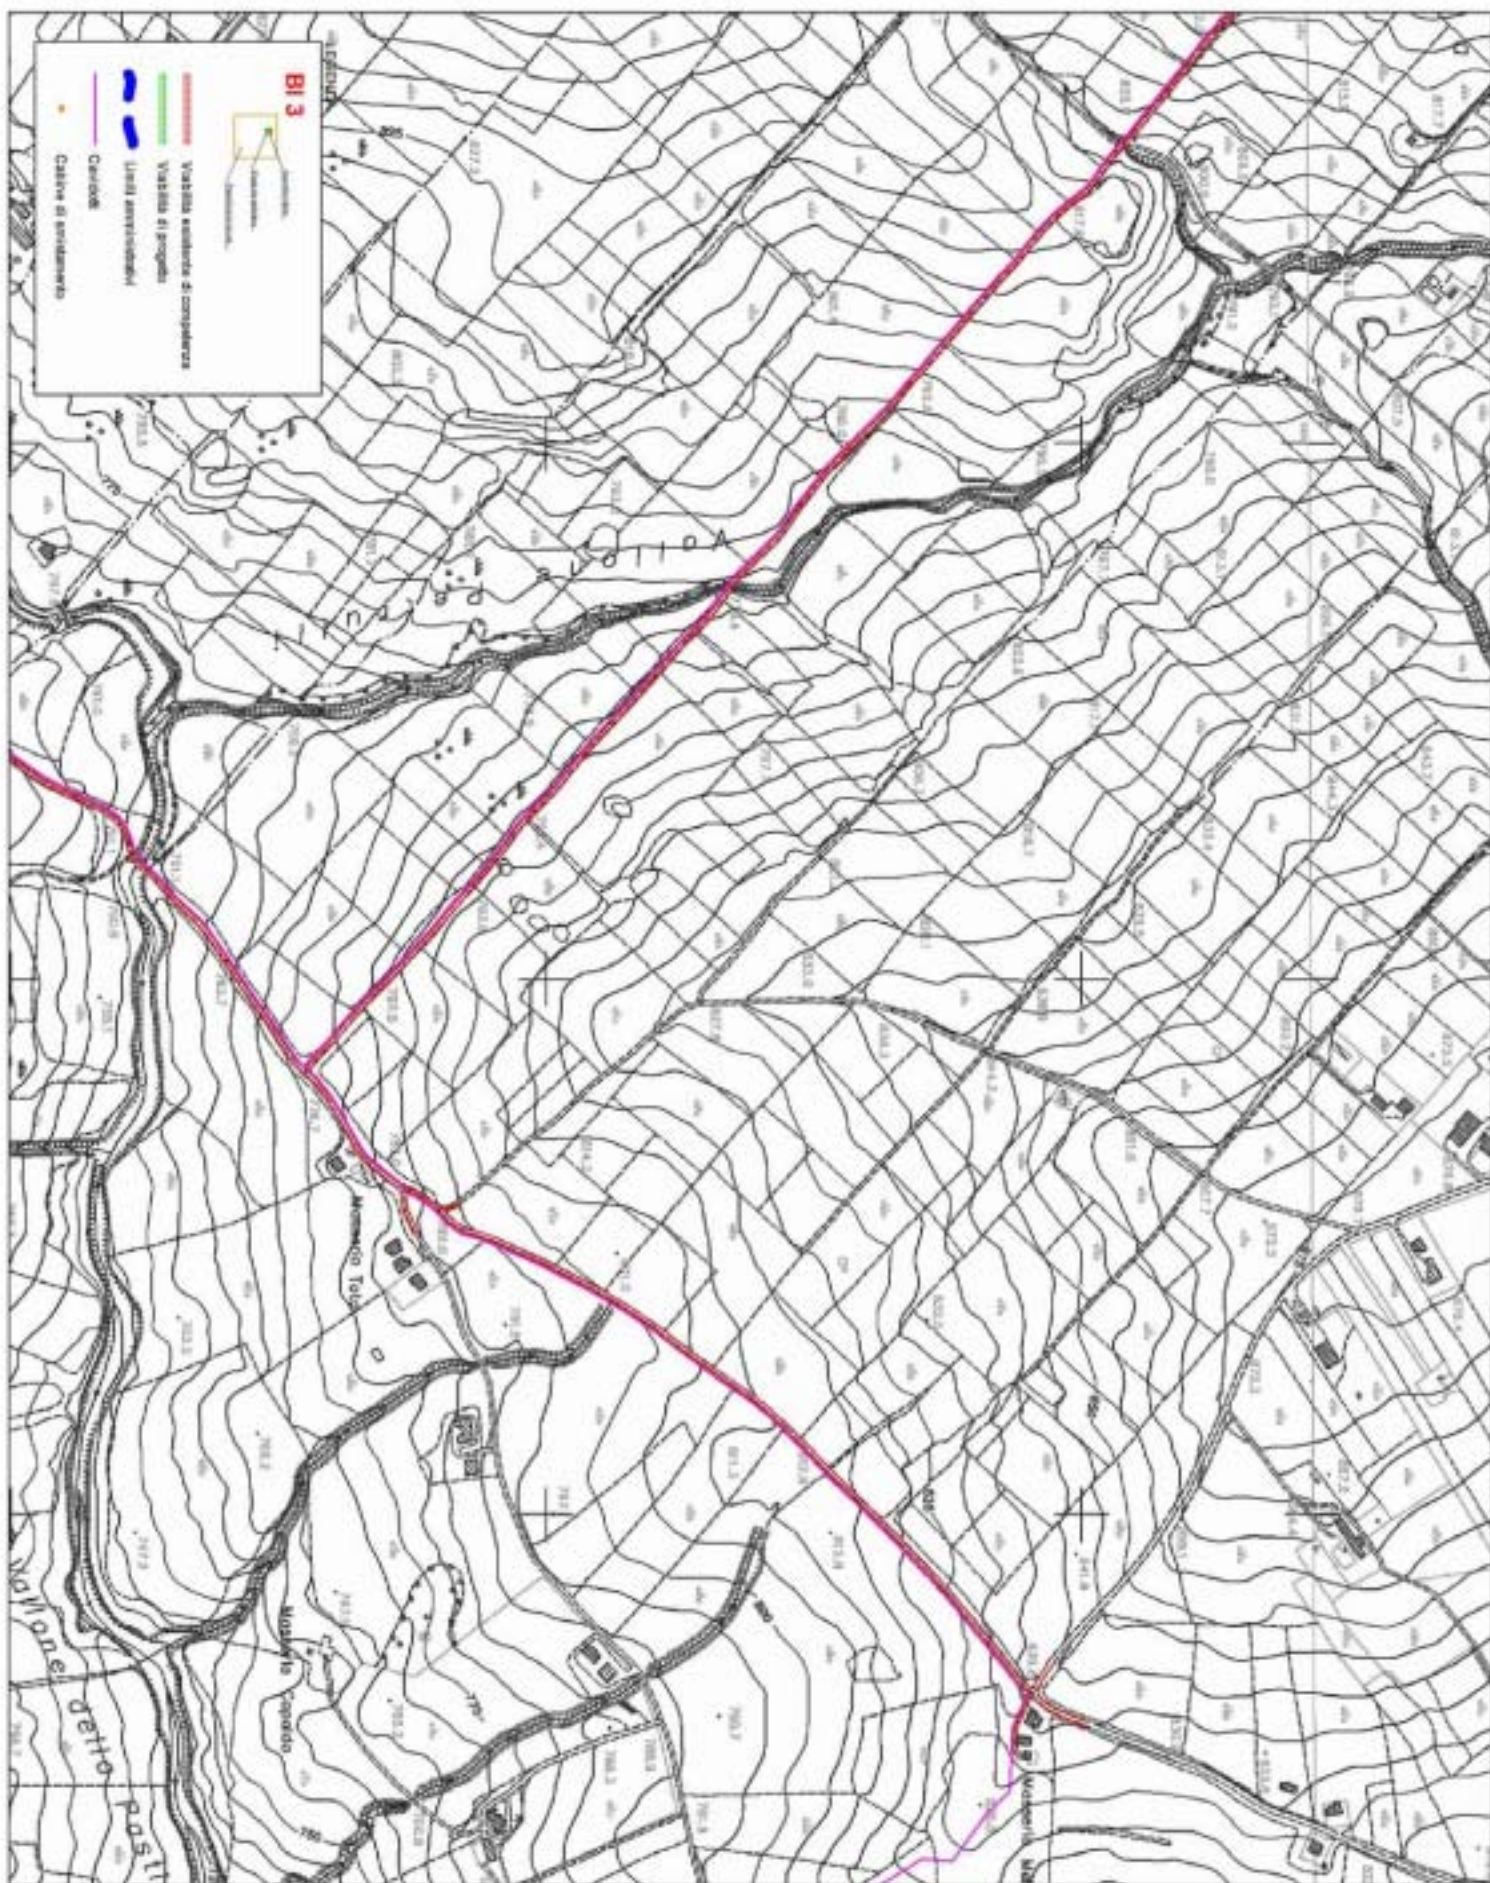

COMMITTENTE:



REGIONE CAMPANIA
 Comune di Bisaccia (AV)
Ampliamento Parco Eolico

TAVOLA:

LAYOUT DI CENTRALE
 SU BASE C.T.R.


SCALA: 1:5000

DATA: dic 2005

PROTOCOLLO:
 20051123_rev4

TAV. N°:

2b

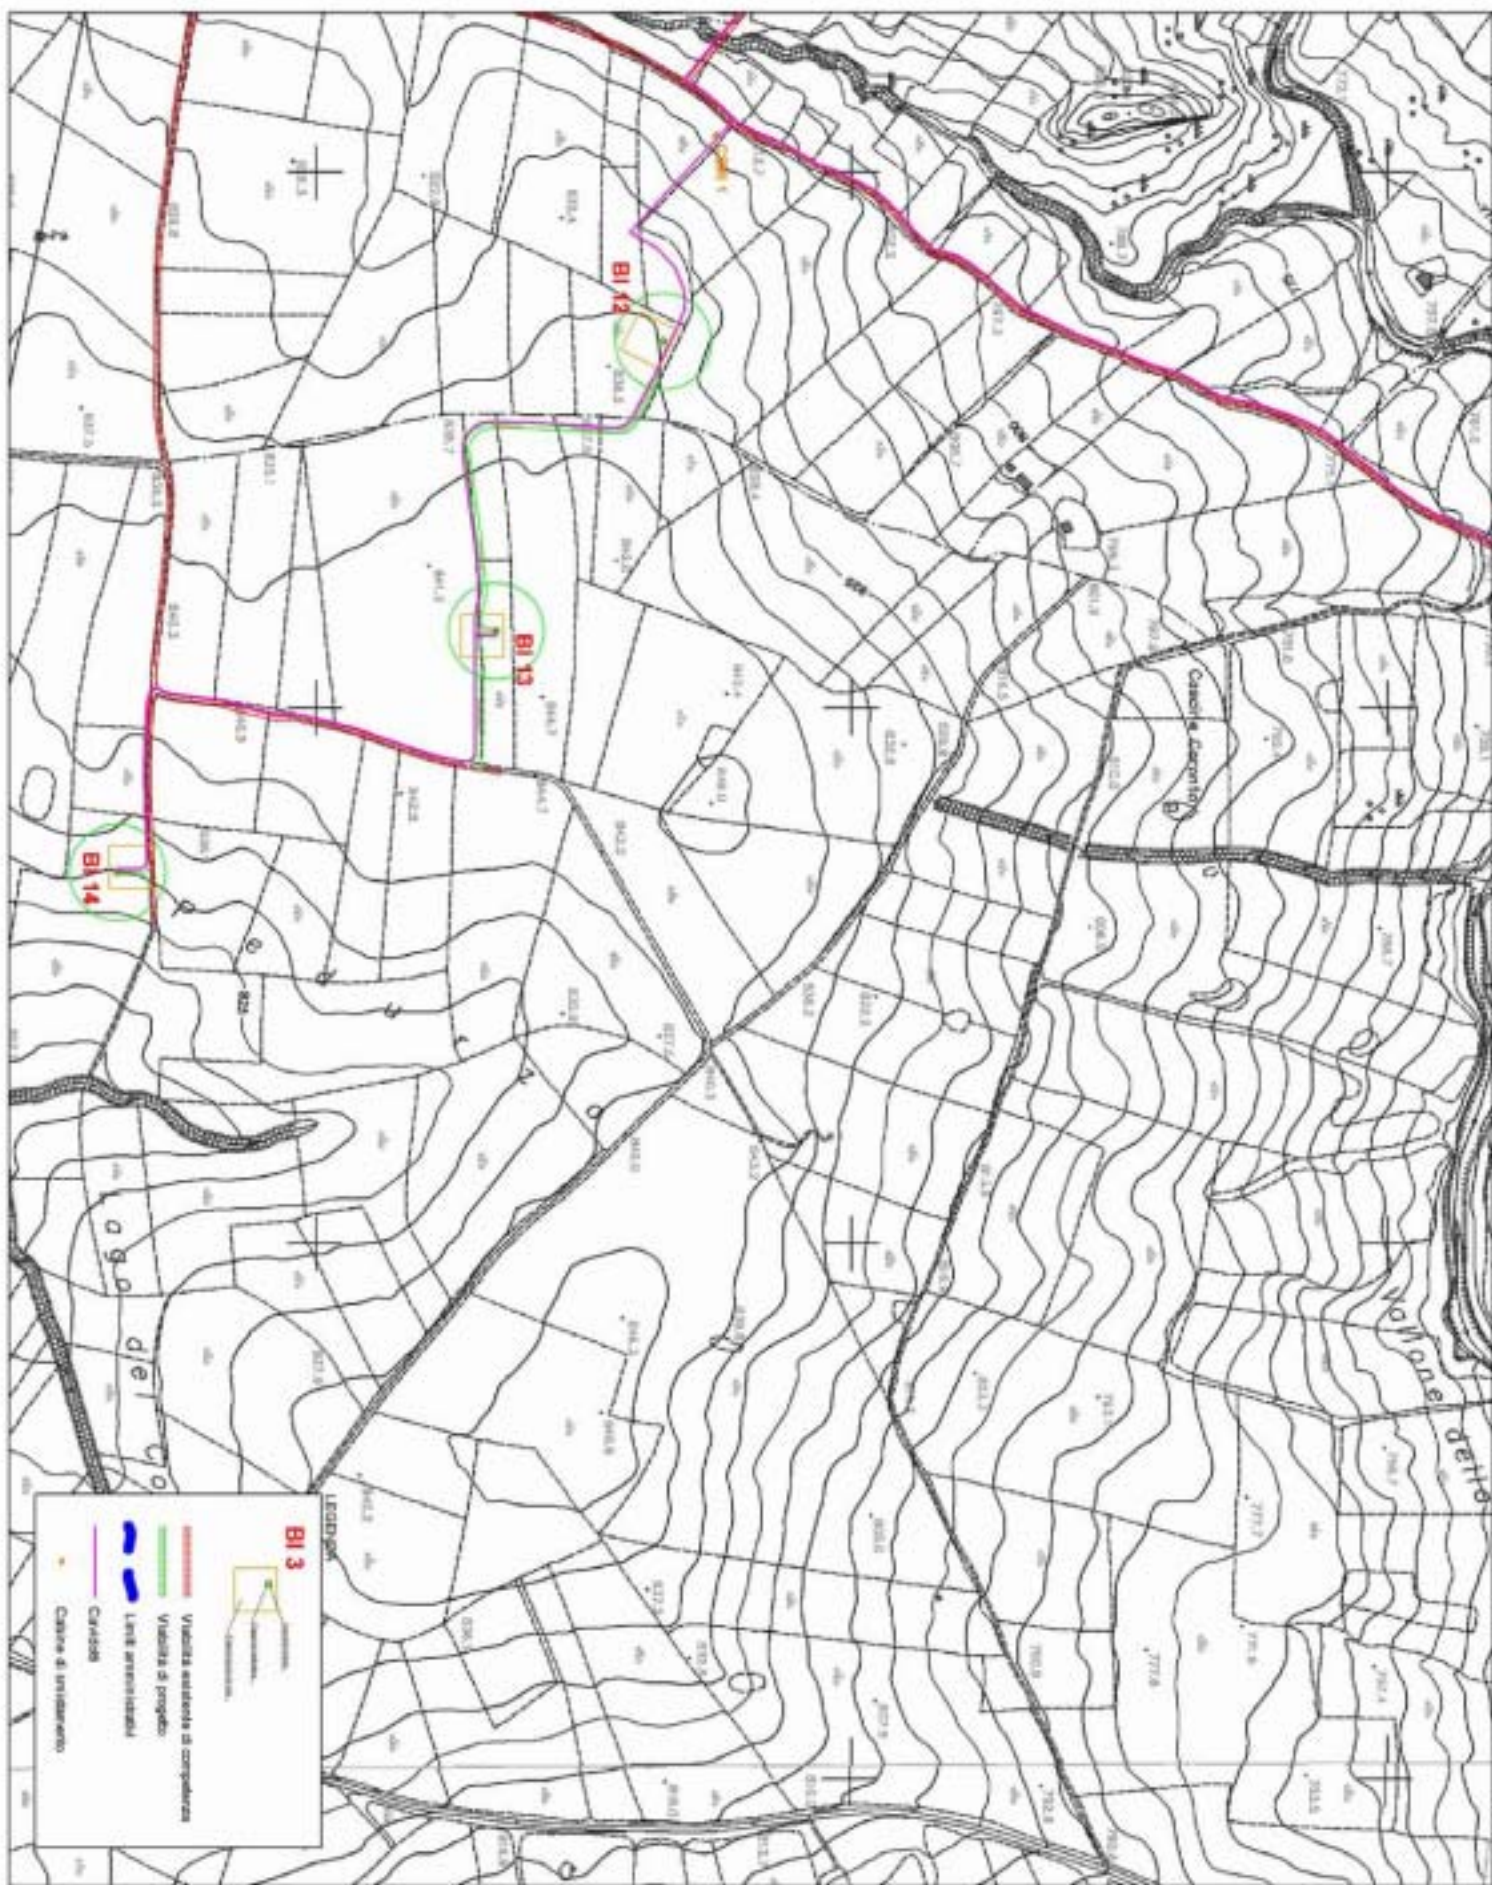

COMMITTENTE: 	REGIONE CAMPANIA Comune di Bisaccia (AV) <i>Ampliamento Parco Eolico</i>	TAVOLA: LAYOUT DI CENTRALE SU BASE C.T.R.	SCALA: 1:5000 DATA: dic 2005 PROTOCOLLO: 20051123_rev4	TAV. N°: 2d
--	---	---	---	-----------------------