
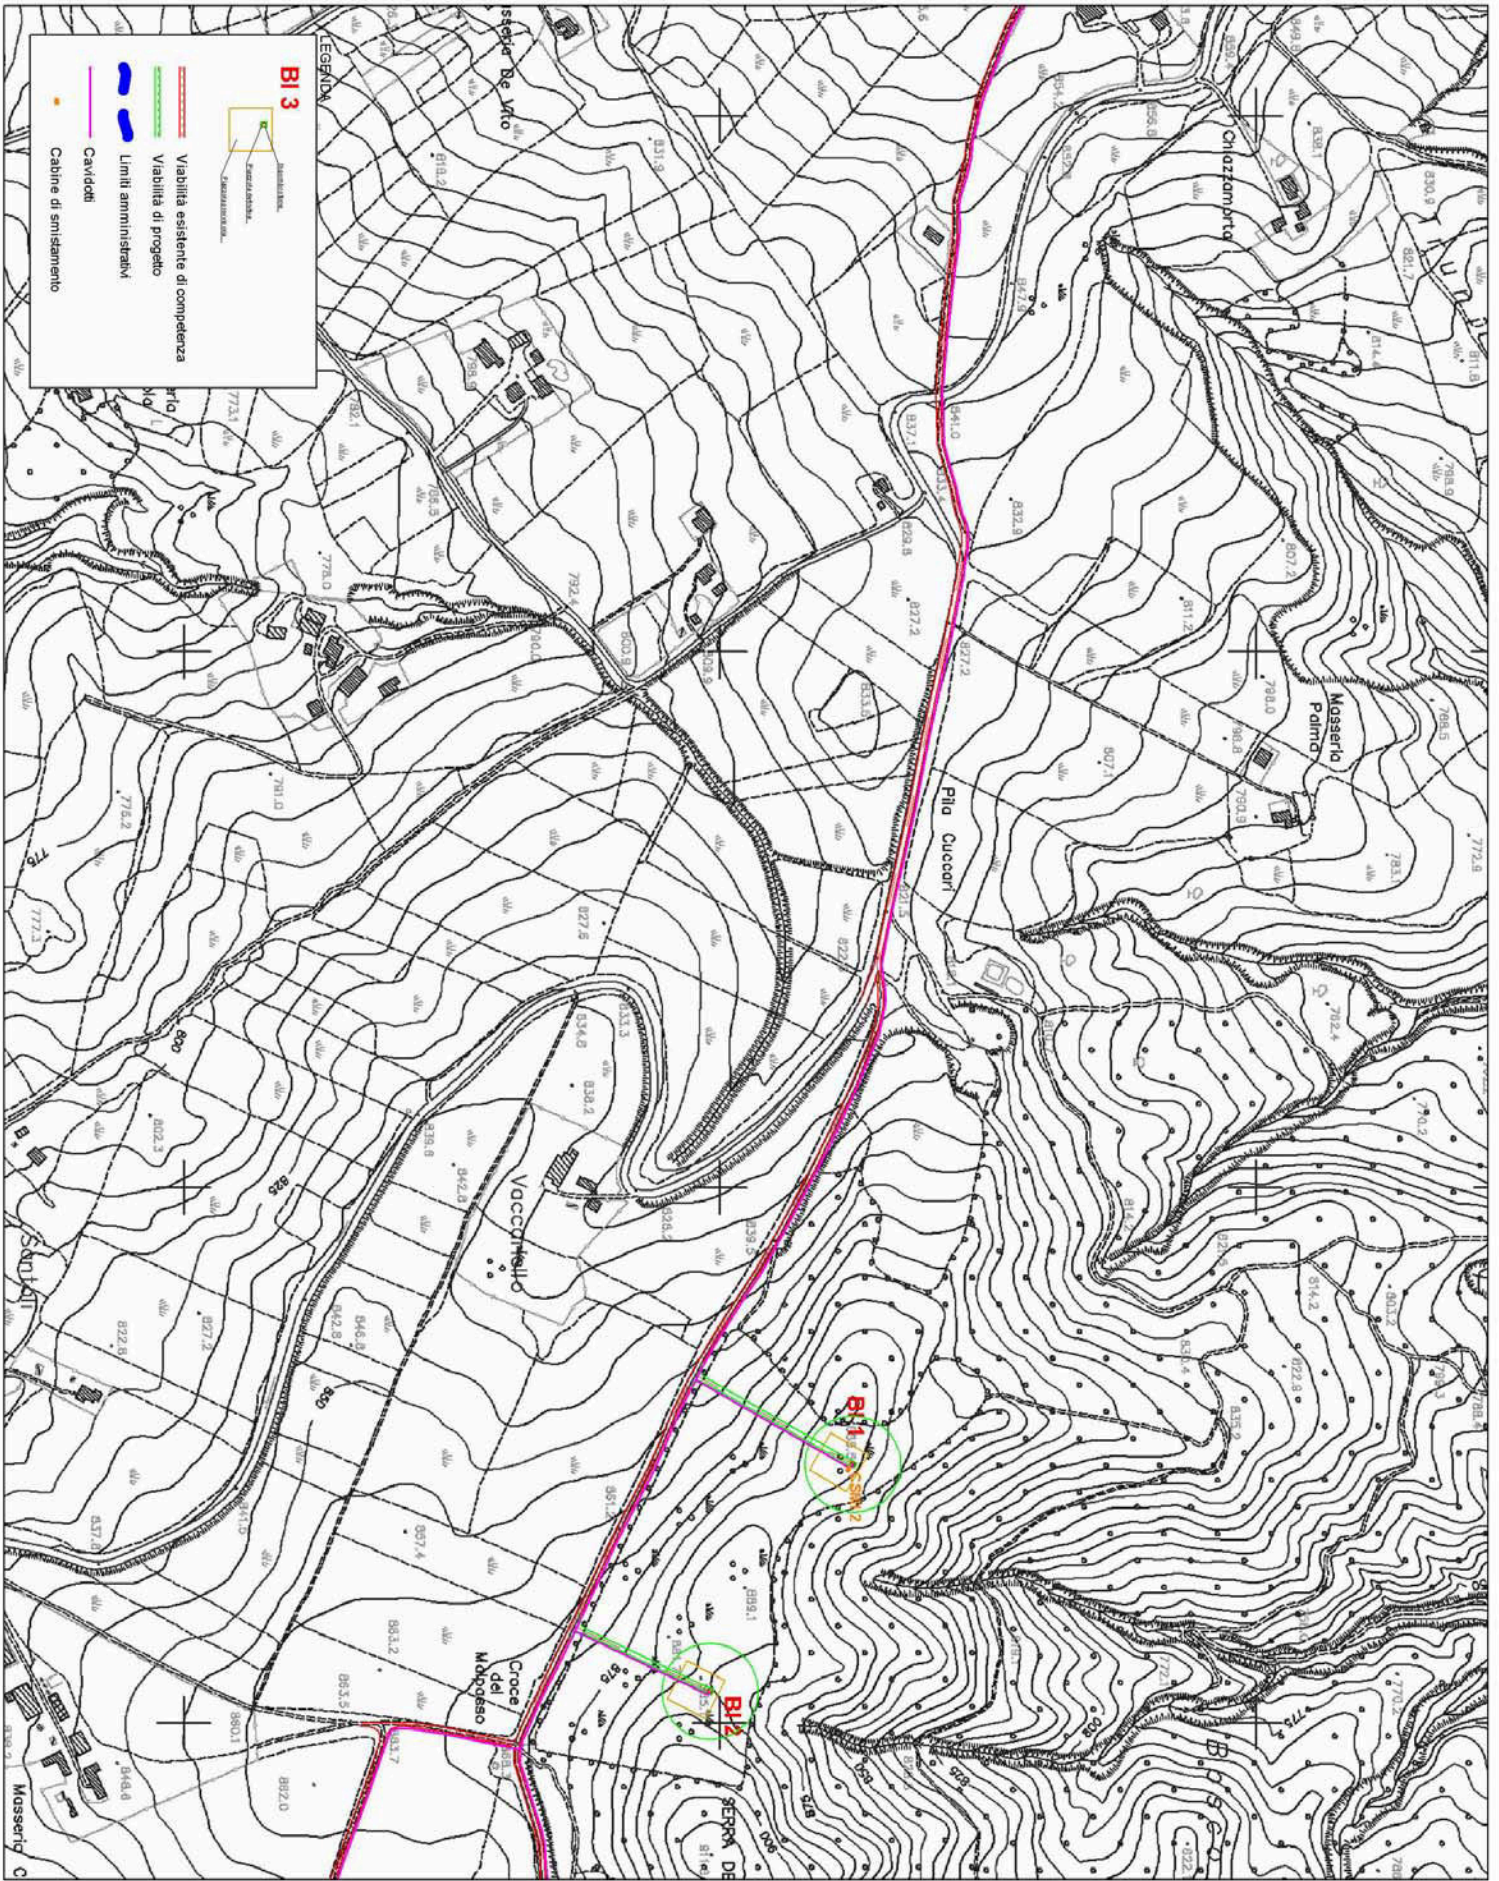


<p>COMMITTENTE:</p> 	<p>REGIONE CAMPANIA Comune di Bisaccia (AV) <i>Ampliamento Parco Eolico</i></p>	<p>TAVOLA:</p> <p>LAYOUT DI CENTRALE SU BASE C.T.R.</p>	<p>SCALA: 1:5000</p> <p>DATA: dic 2005</p> <p>PROTOCOLLO: 20051123_rev4</p>	<p>TAV. N°.</p> <p>2e</p>
--	--	--	---	----------------------------------



COMMITTENTE:



REGIONE CAMPANIA
 Comune di Bisaccia (AV)
 Ampliamento Parco Eolico

TAVOLA:

LAYOUT DI CENTRALE
 SU BASE C.T.R.


SCALA: 1:5000

DATA: dic 2005

PROTOCOLLO:
 20051123_rev4

TAV. N°.

2f

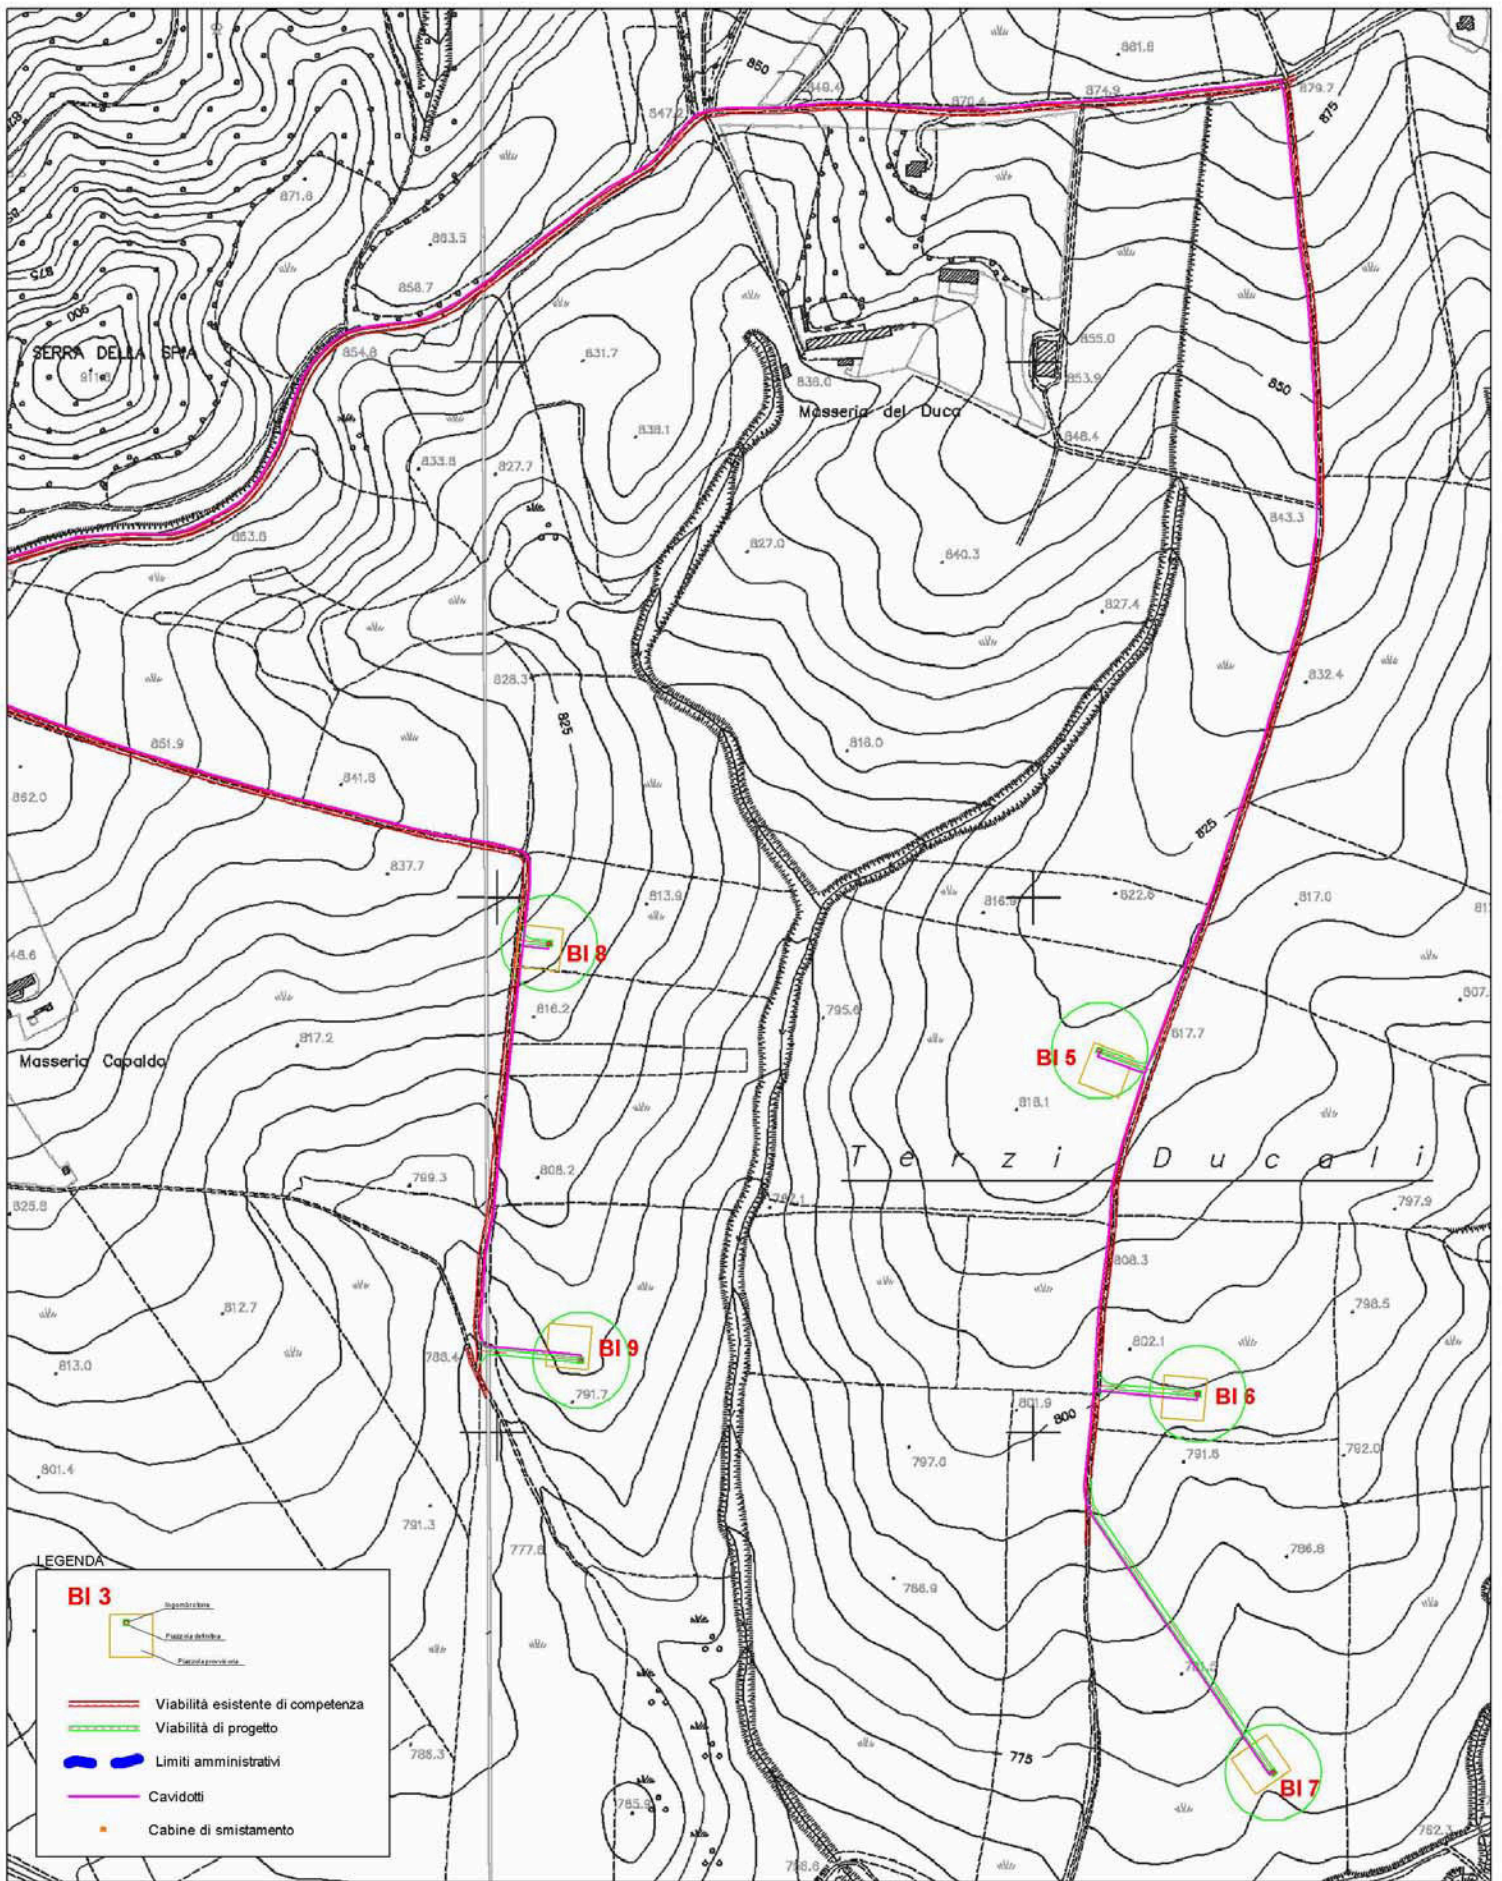

COMMITTENTE:



REGIONE CAMPANIA
 Comune di Bisaccia (AV)
 Ampliamento Parco Eolico

TAVOLA:

LAYOUT DI CENTRALE
 SU BASE C.T.R.


SCALA: 1:5000

DATA: dic 2005

PROTOCOLLO:
 20051123_rev4

TAV. N°.

2g

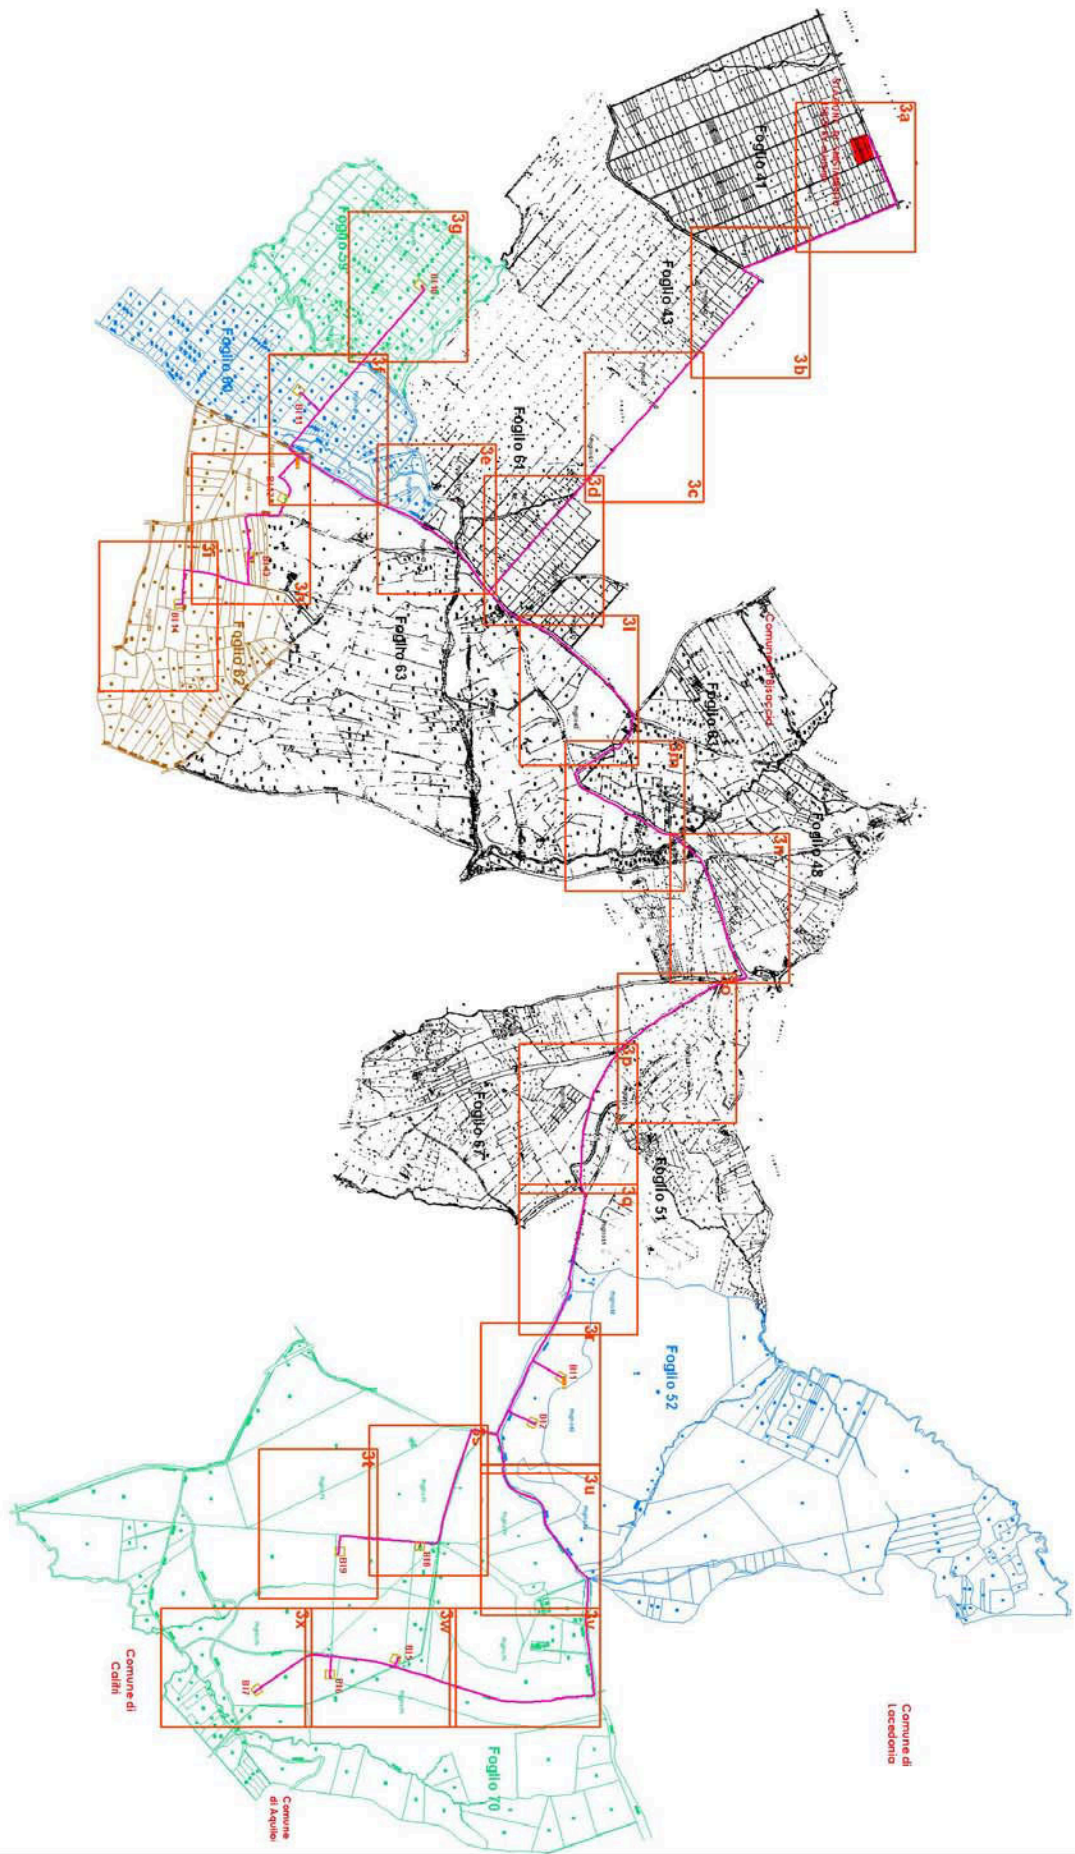

COMMITTENTE:



REGIONE CAMPANIA
 Comune di Bisaccia (AV)
Ampliamento Parco Eolico

TAVOLA:

LAYOUT DI CENTRALE
 SU MAPPE CATASTALI
 QUADRO UNIONE


SCALA: 1:25000

DATA: dic 2005

PROTOCOLLO: 20051123_rev4

TAV. N°.

3

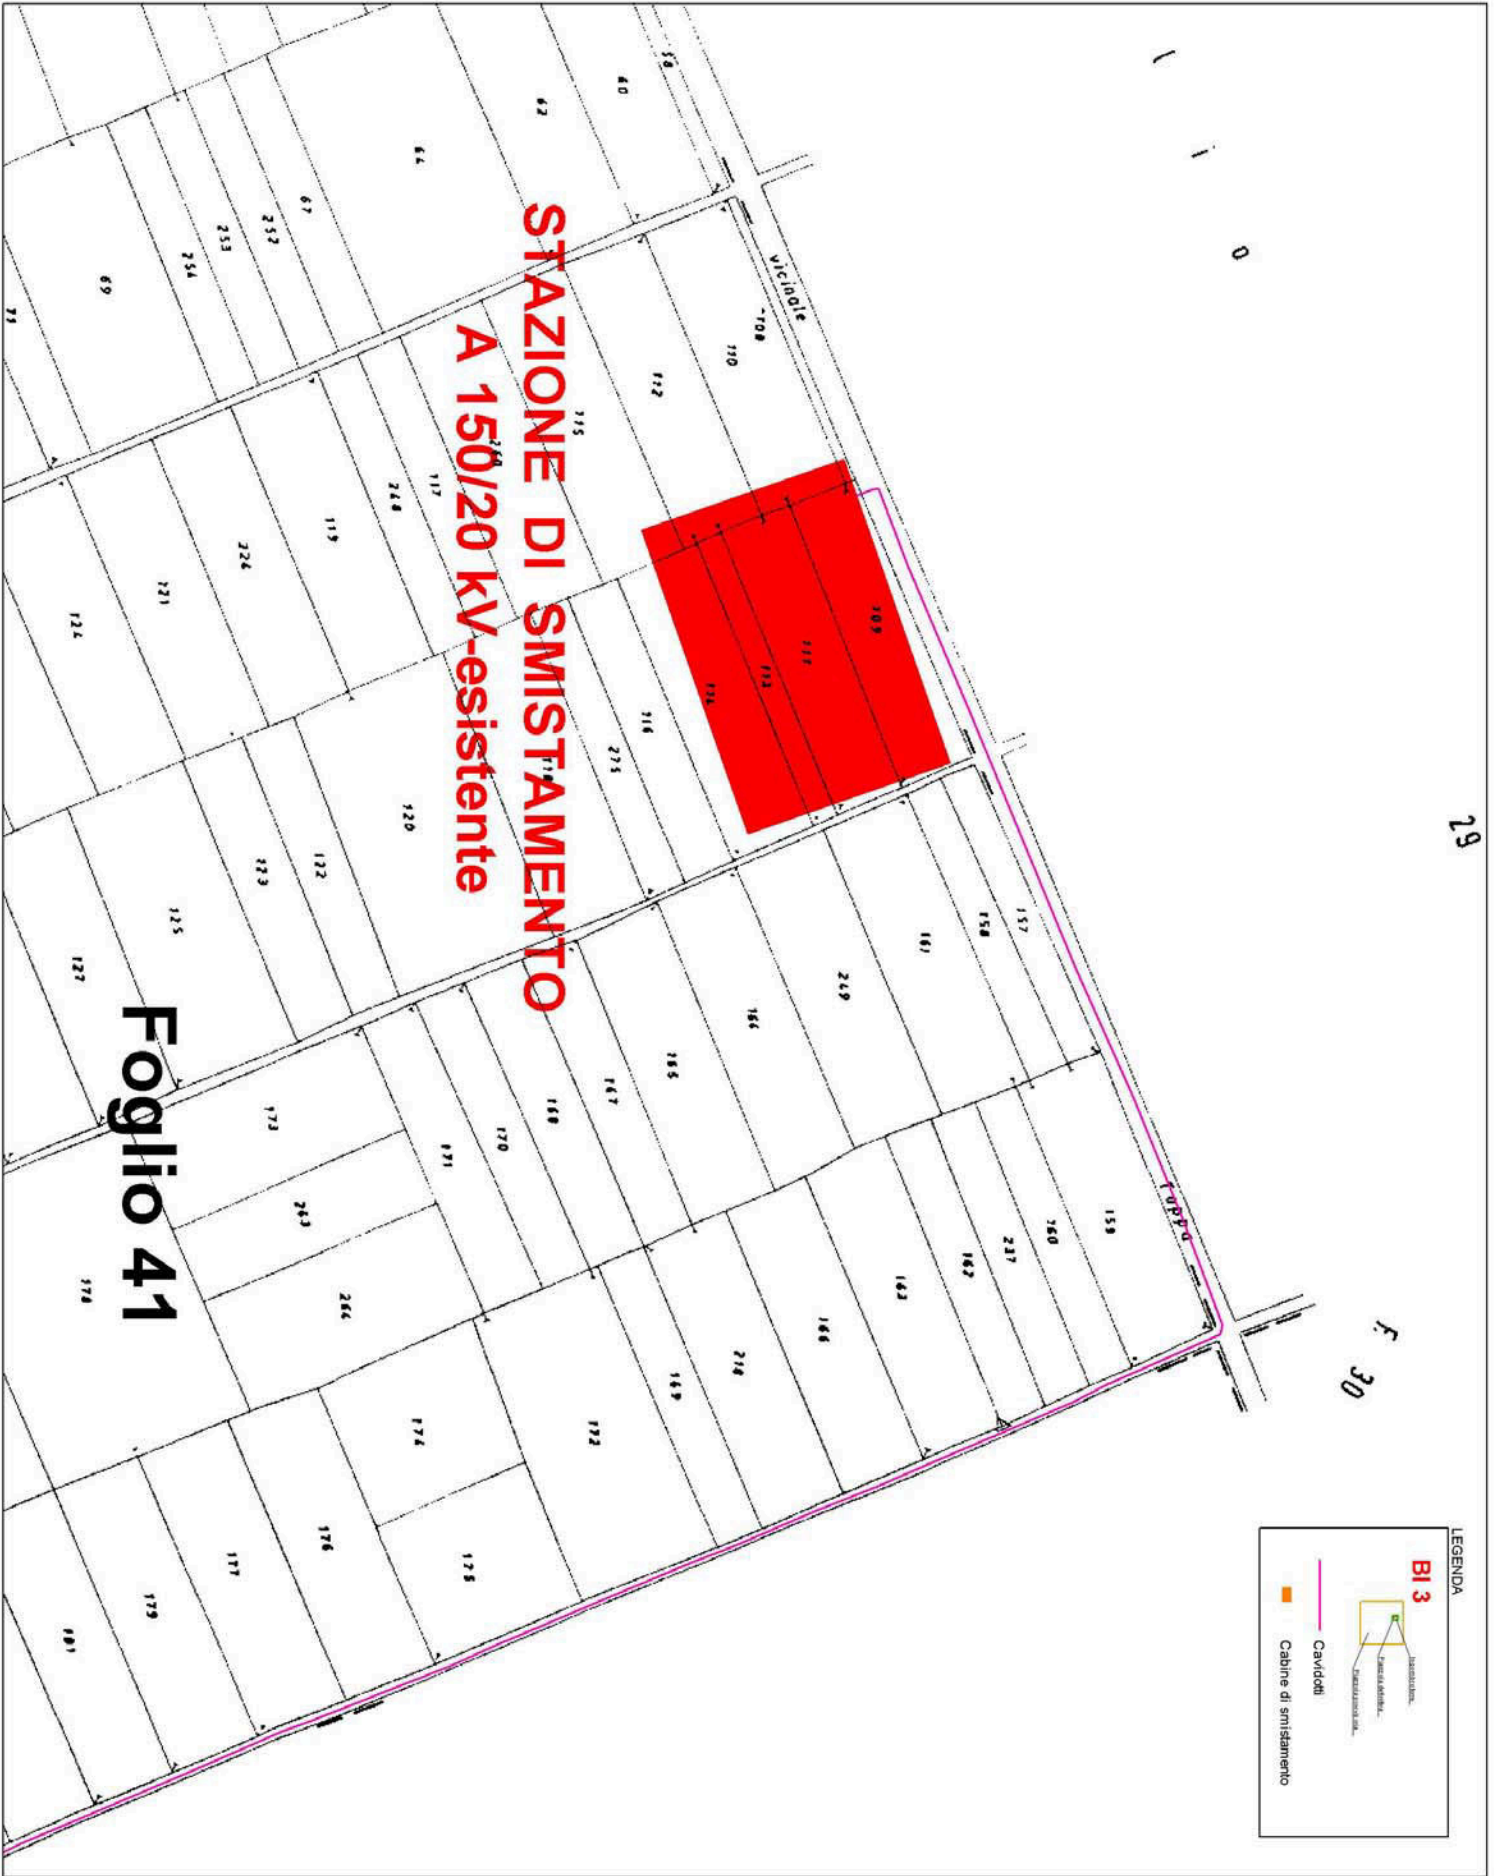

LEGENDA

B13

SOSTITUZIONE
 SMEZZAMENTO

Caviddi

Cabine di smistamento

COMMITTENTE:

REGIONE CAMPANIA
 Comune di Bisaccia (AV)
 Ampliamento Parco Eolico

TAVOLA:

LAYOUT DI CENTRALE
 SU MAPPE CATASTALI


SCALA: 1:2000

DATA: dic 2005

PROTOCOLLO: 20051123_rev4

TAV. N°.

3a

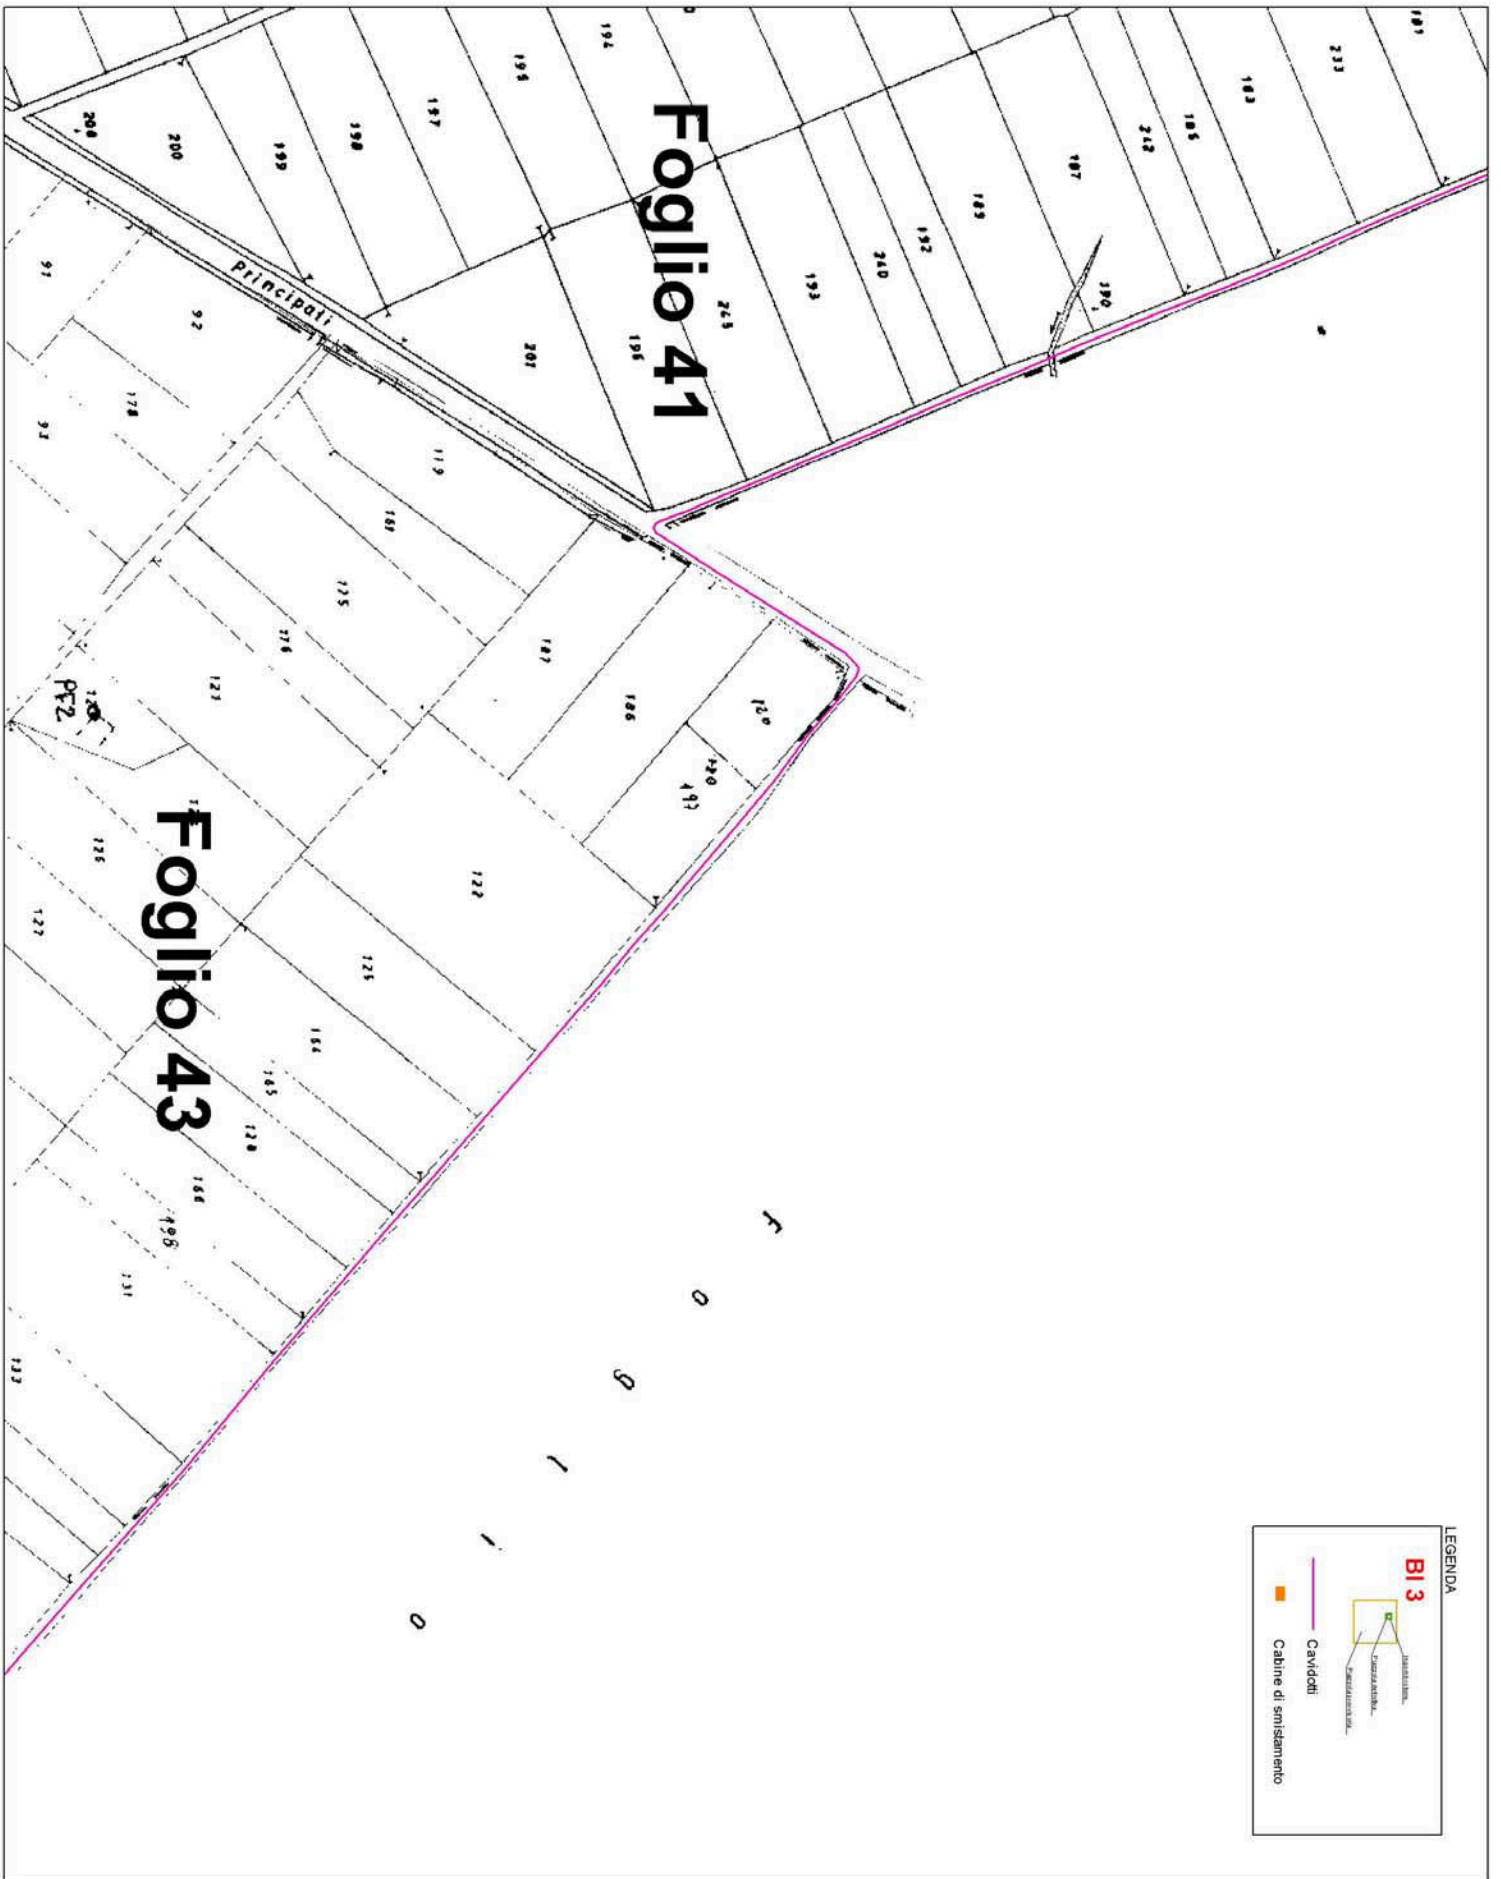

LEGENDA

B13

Cabine di smistamento
 Cavdotti

COMMITTENTE:



REGIONE CAMPANIA
 Comune di Bisaccia (AV)
Ampliamento Parco Eolico

TAVOLA:

LAYOUT DI CENTRALE
 SU MAPPE CATASTALI


SCALA: 1:2000

DATA: dic 2005

PROTOCOLLO:
 20051123_rev4



TAV. N°.

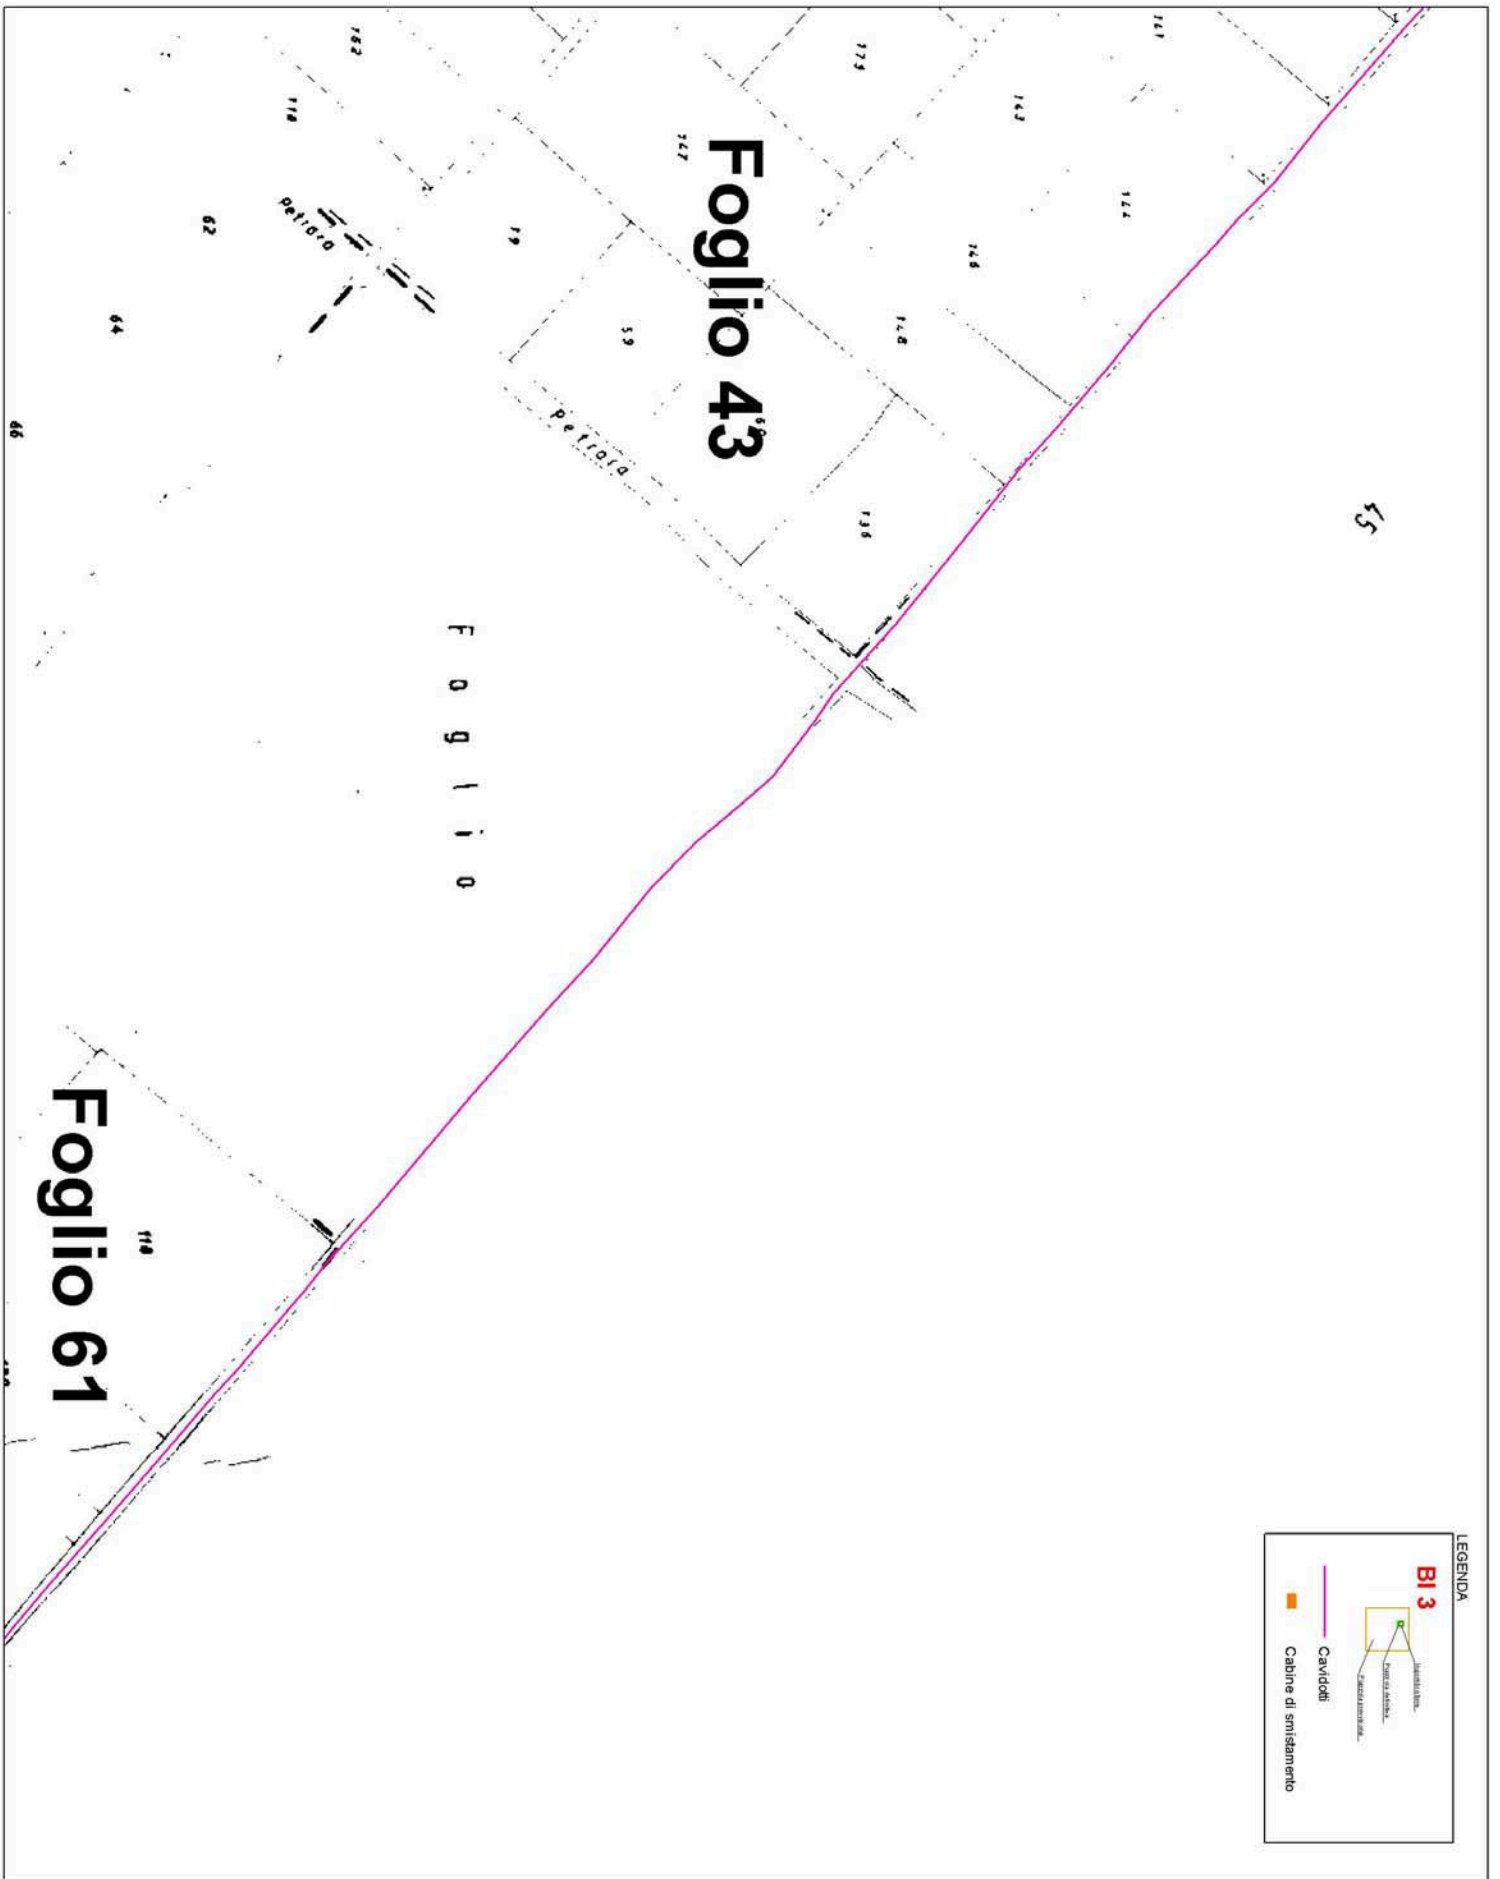3b



LEGENDA

B13

-  Cavidotti
-  Cabine di smistamento

COMMITTENTE:



REGIONE CAMPANIA
 Comune di Bisaccia (AV)
Ampliamento Parco Eolico

TAVOLA:

LAYOUT DI CENTRALE
 SU MAPPE CATASTALI


SCALA: 1:2000

DATA: dic 2005

PROTOCOLLO:
 20051123_rev4

TAV. N°:

3C

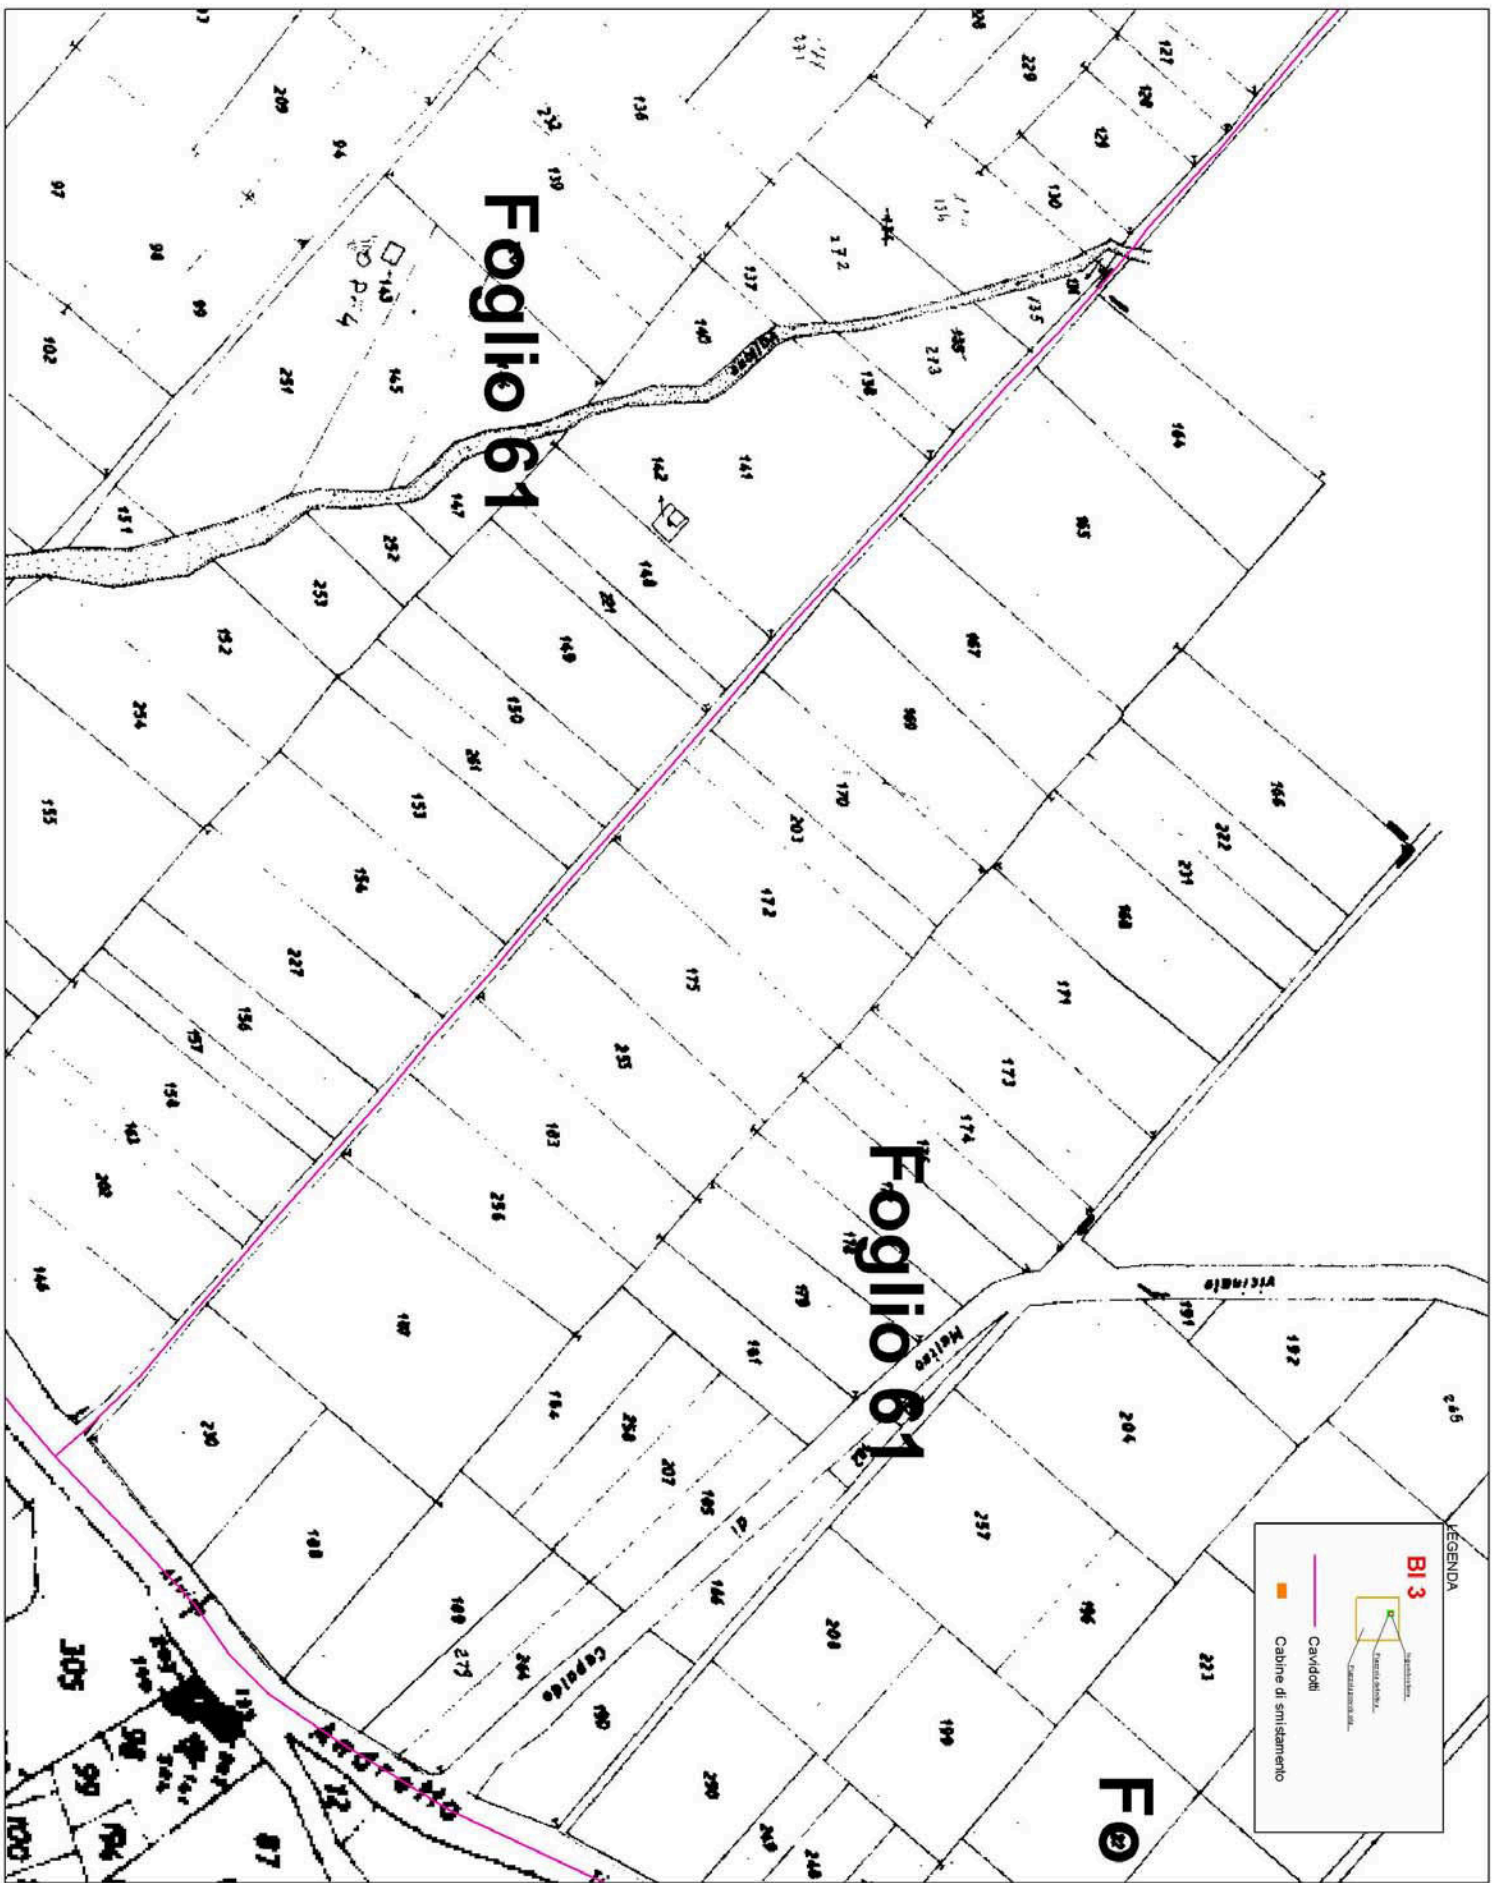

COMMITTENTE:




REGIONE CAMPANIA
 Comune di Bisaccia (AV)
Ampliamento Parco Eolico

TAVOLA:

LAYOUT DI CENTRALE
 SU MAPPE CATASTALI

SCALA: 1:2000
 DATA: dic 2005
 PROTOCOLLO: 20051123_rev4

TAV. N°:
3d

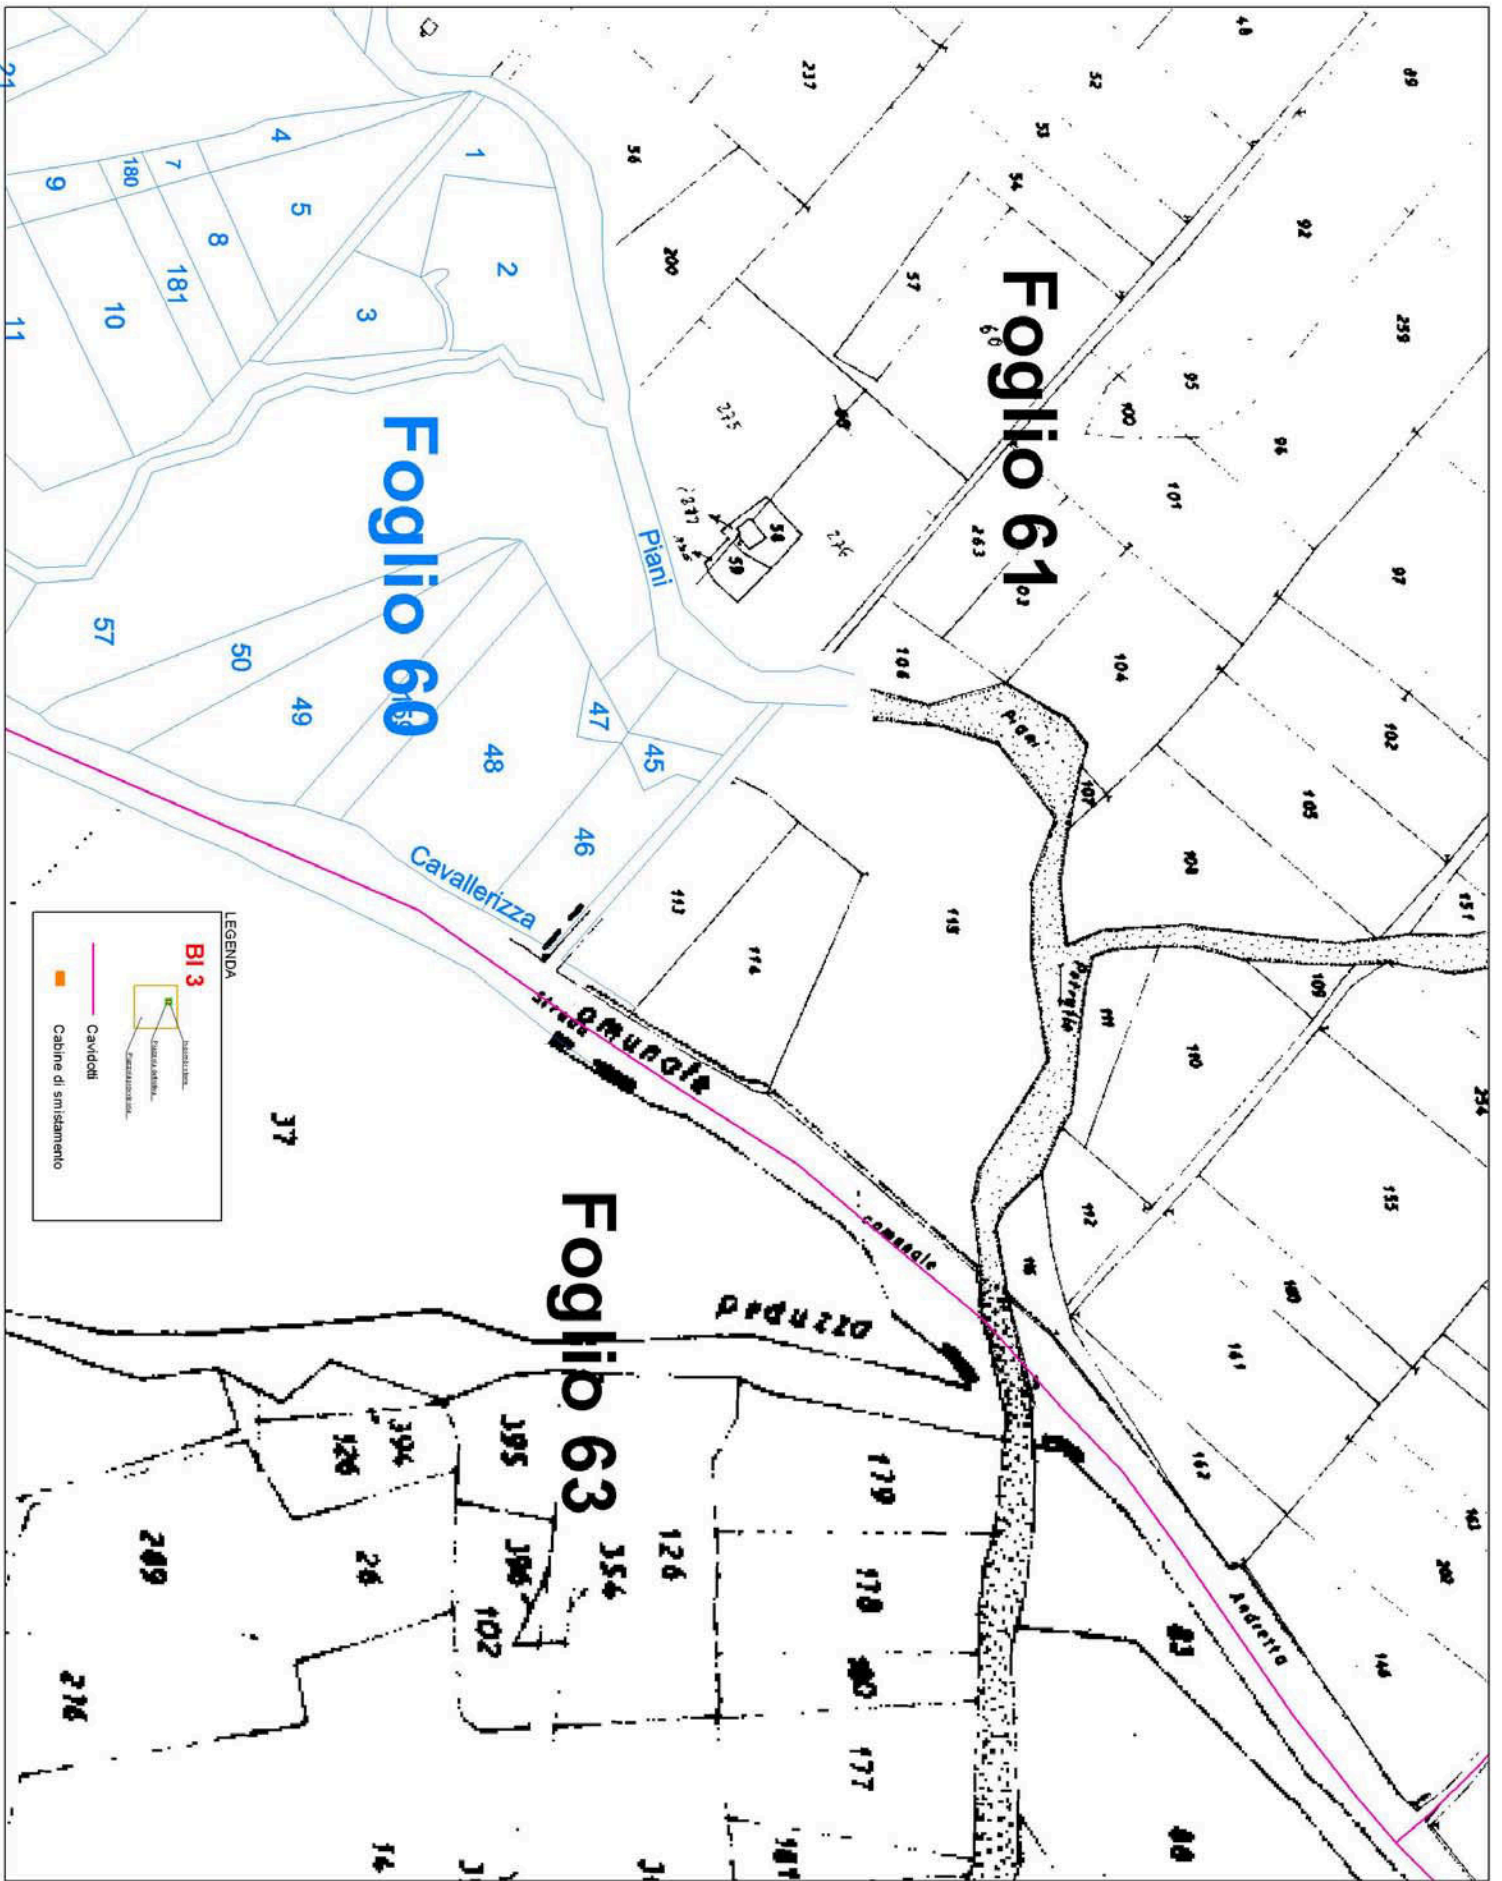

COMMITTENTE:



REGIONE CAMPANIA
 Comune di Bisaccia (AV)
 Ampliamento Parco Eolico


TAVOLA:

LAYOUT DI CENTRALE
 SU MAPPE CATASTALI


SCALA: 1:2000
 DATA: dic 2005
 PROTOCOLLO:
 20051123_rev4

TAV. N°:

3e

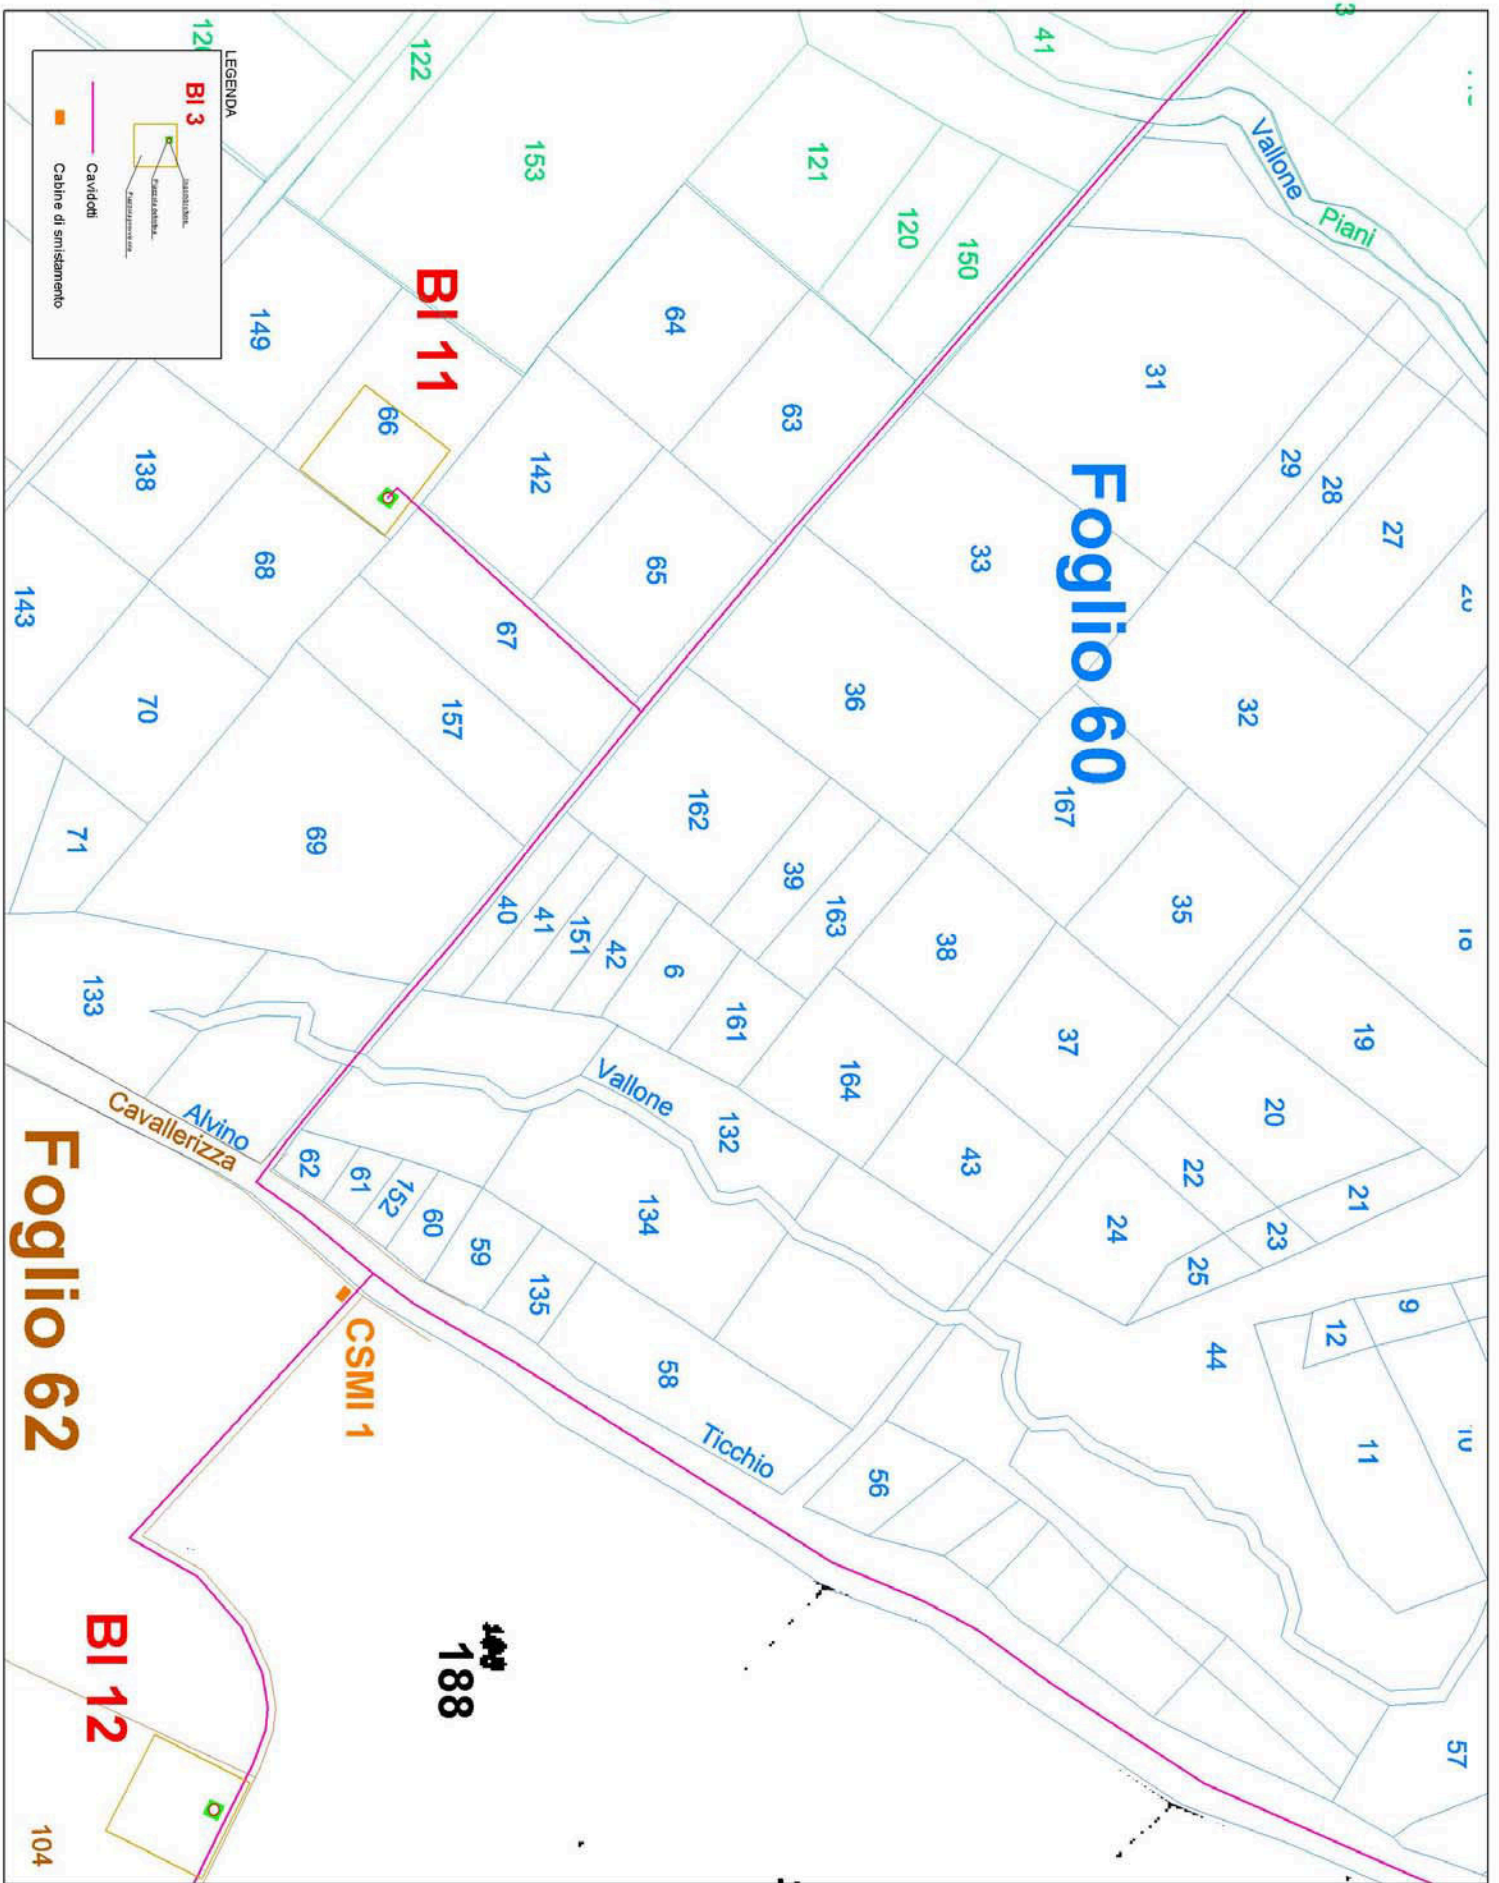

COMMITTENTE: 	REGIONE CAMPANIA Comune di Bisaccia (AV) <i>Ampliamento Parco Eolico</i>	TAVOLA: LAYOUT DI CENTRALE SU MAPPE CATASTALI	SCALA: 1:2000	TAV. N°: 3f
			DATA: dic 2005 PROTOCOLLO: 20051123_rev4	

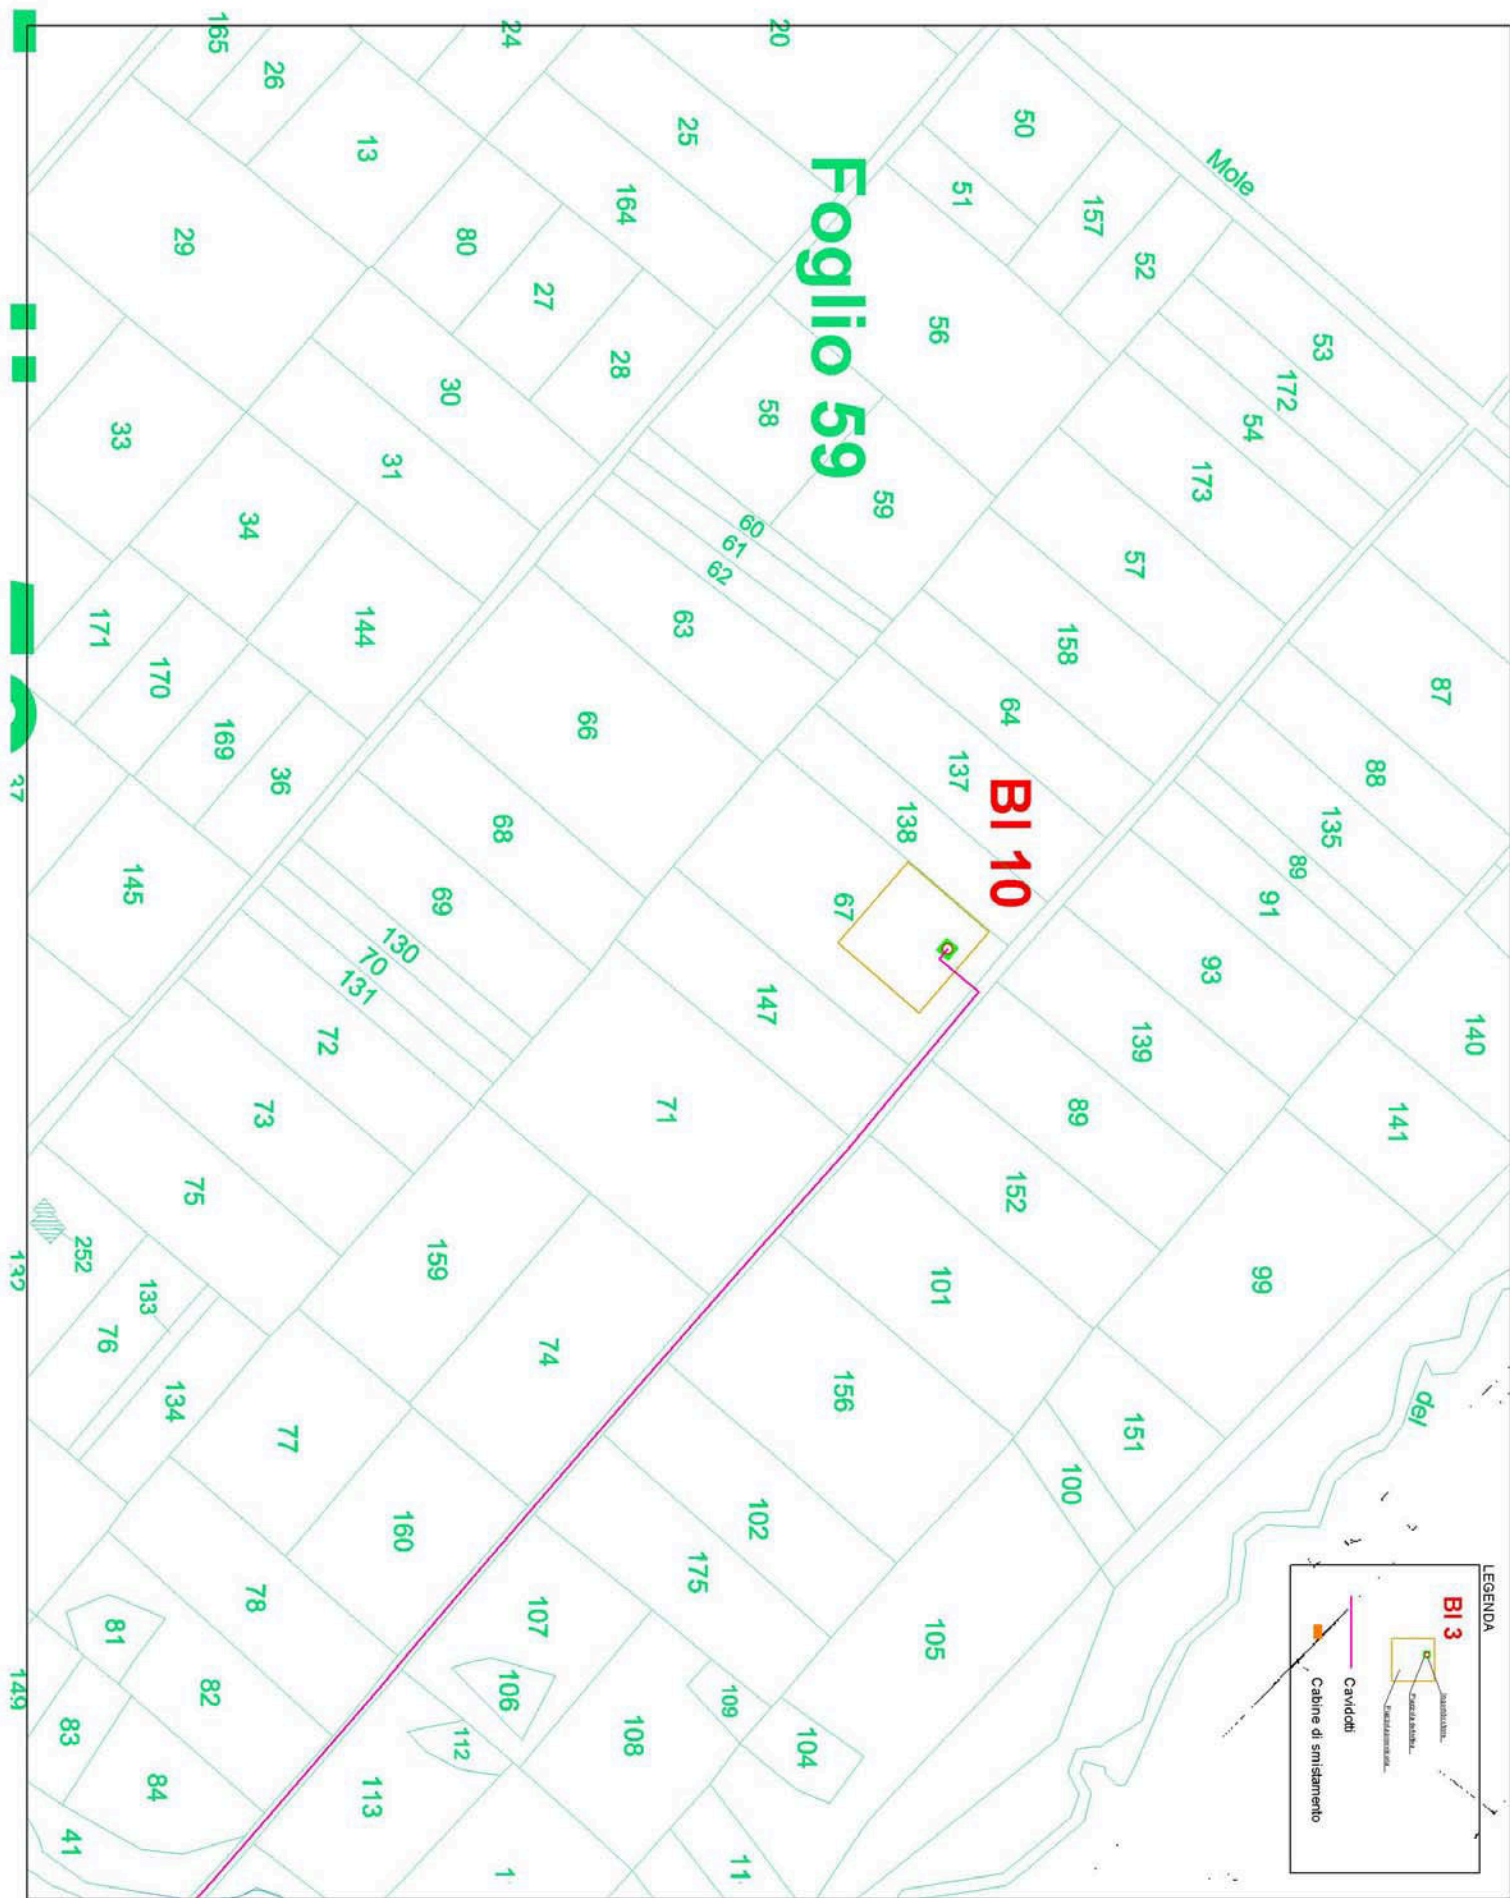

COMMITTENTE:


REGIONE CAMPANIA
 Comune di Bisaccia (AV)
 Ampliamento Parco Eolico

TAVOLA:

LAYOUT DI CENTRALE
 SU MAPPE CATASTALI

SCALA: 1:2000
 DATA: dic 2005
 PROTOCOLLO: 20051123_rev4

TAV. N°:
3g

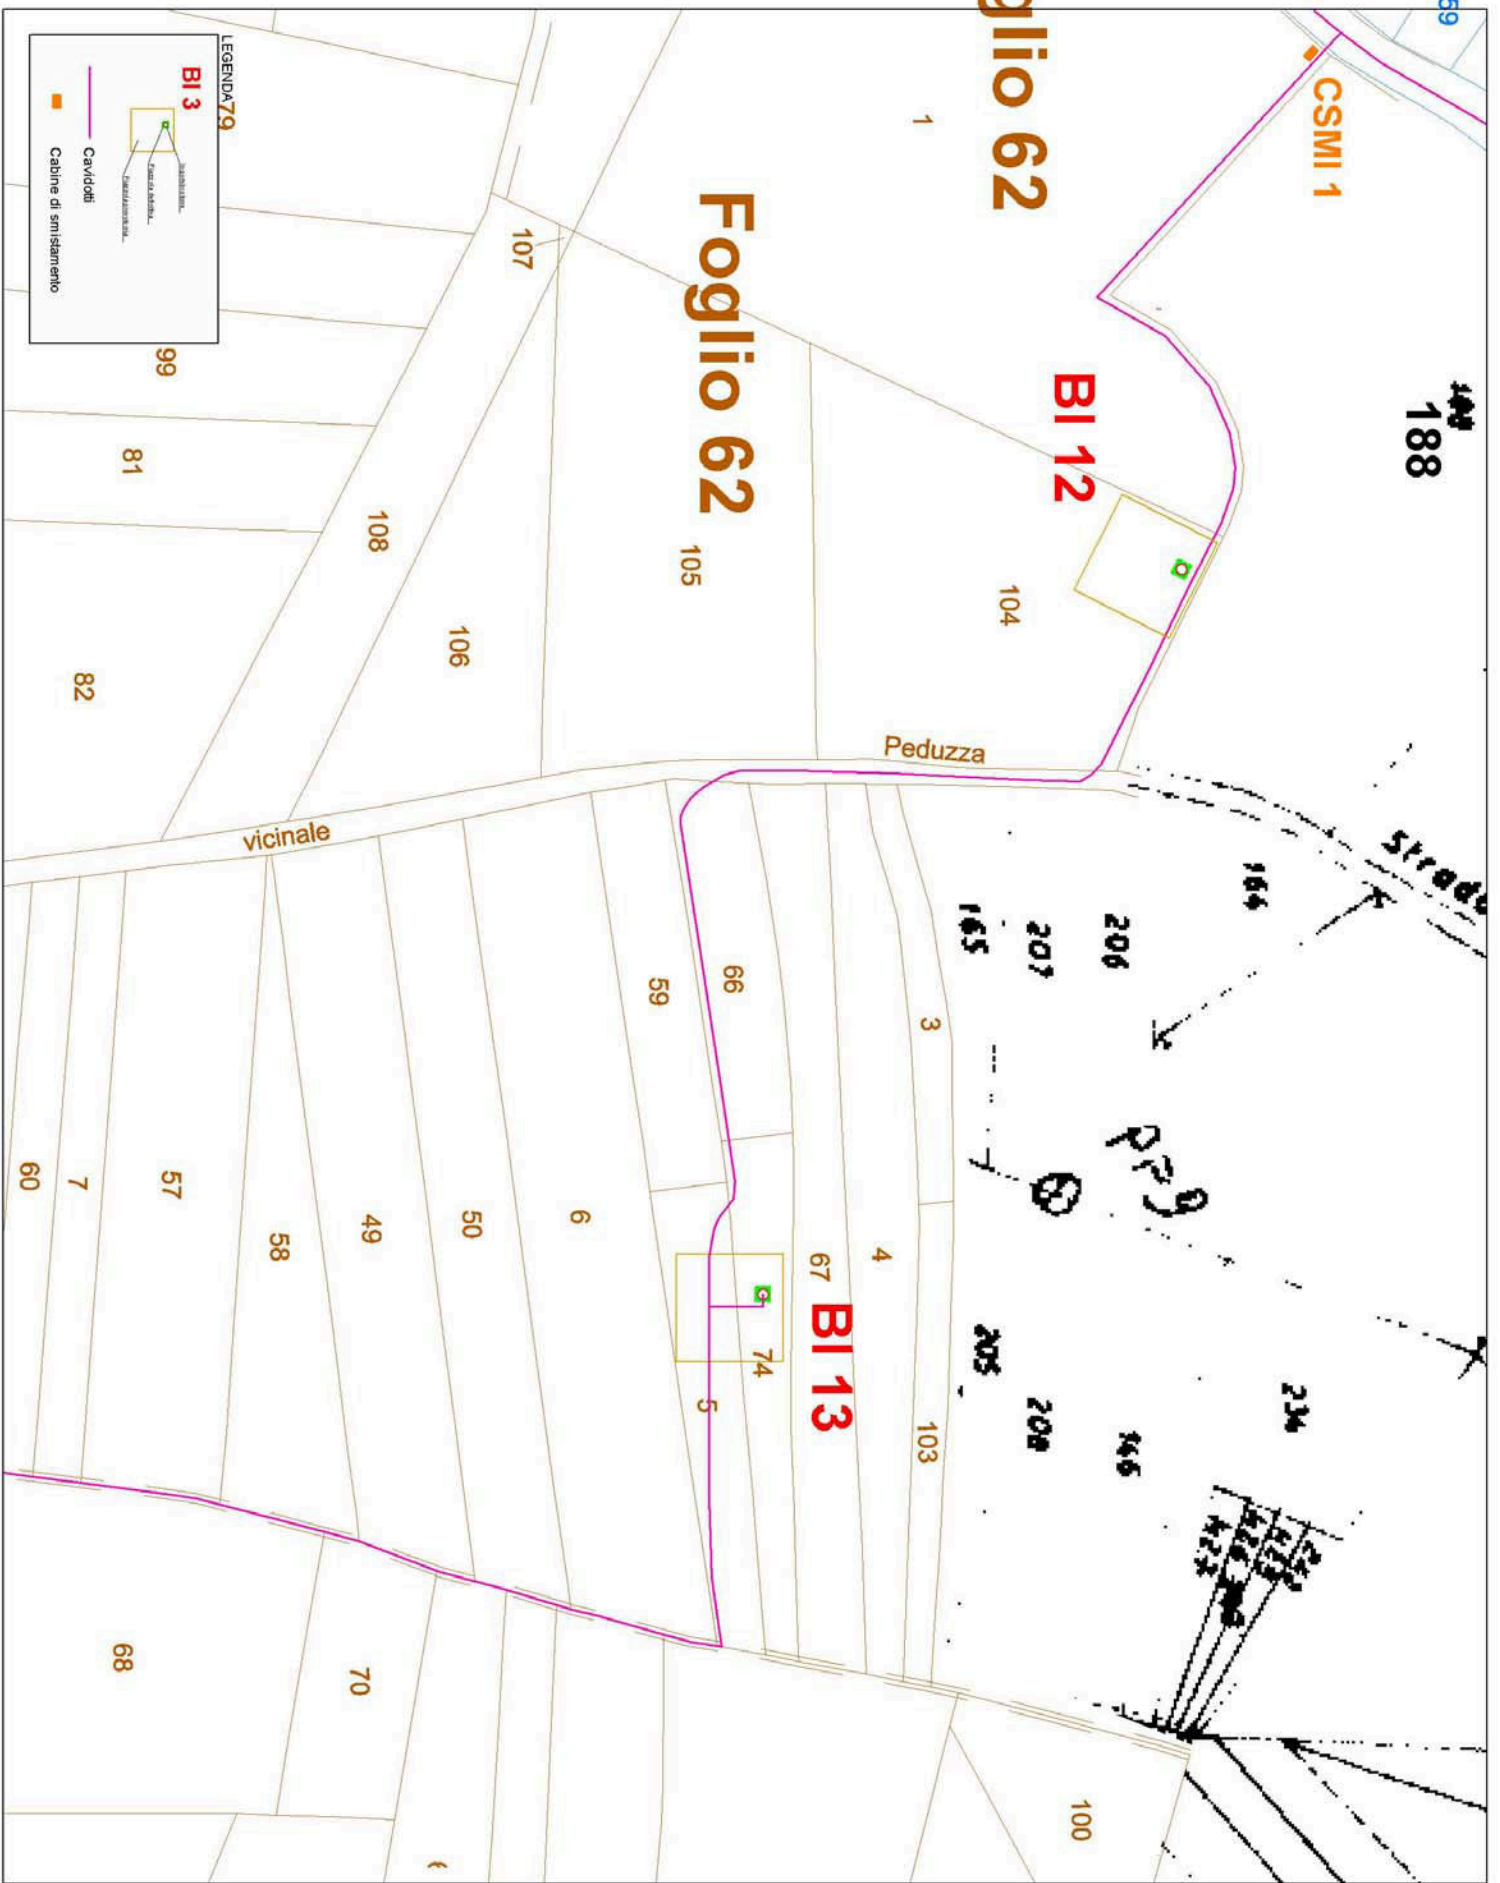

COMMITTENTE:



REGIONE CAMPANIA
 Comune di Bisaccia (AV)
Ampliamento Parco Eolico

TAVOLA:

LAYOUT DI CENTRALE
 SU MAPPE CATASTALI

SCALA: 1:2000

DATA: dic 2005

PROTOCOLLO:
 20051123_rev4

TAV. N°:

3h