

COMMITTENTE :



REGIONE CAMPANIA
 Comune di Bisaccia (AV)
Ampliamento Parco Eolico

TAVOLA :

PIAZZOLA PROVVISORIA AEROGENERATORE

SCALA : 1:250

DATA : dic 2005

PROTOCOLLO : 20051123_rev0



TAV. N°.

5

TIPOLOGIA 1 : PLINTO ISOLATO

DISTINTA ARMATURA INFERIORE Ø26/10x10 cm (L=1540 cm)

DISTINTA ARMATURA SUPERIORE A STELLA

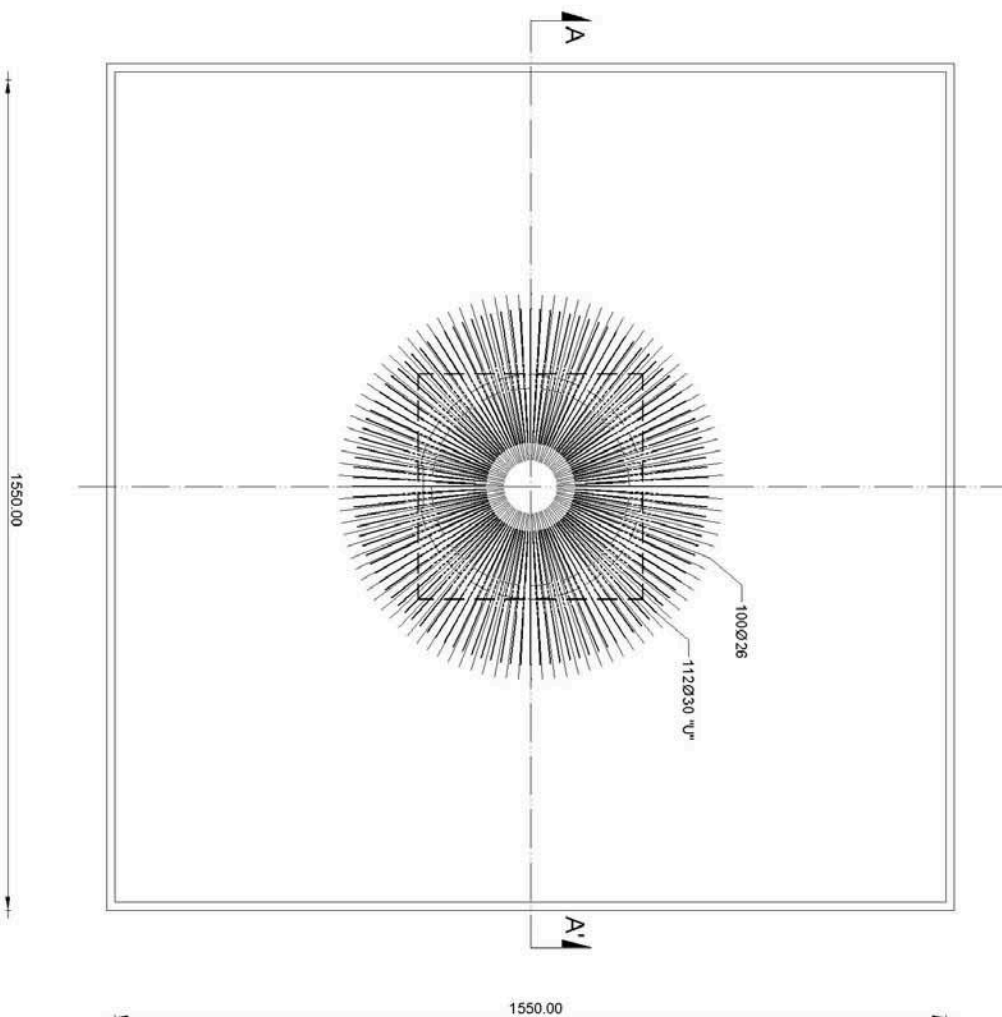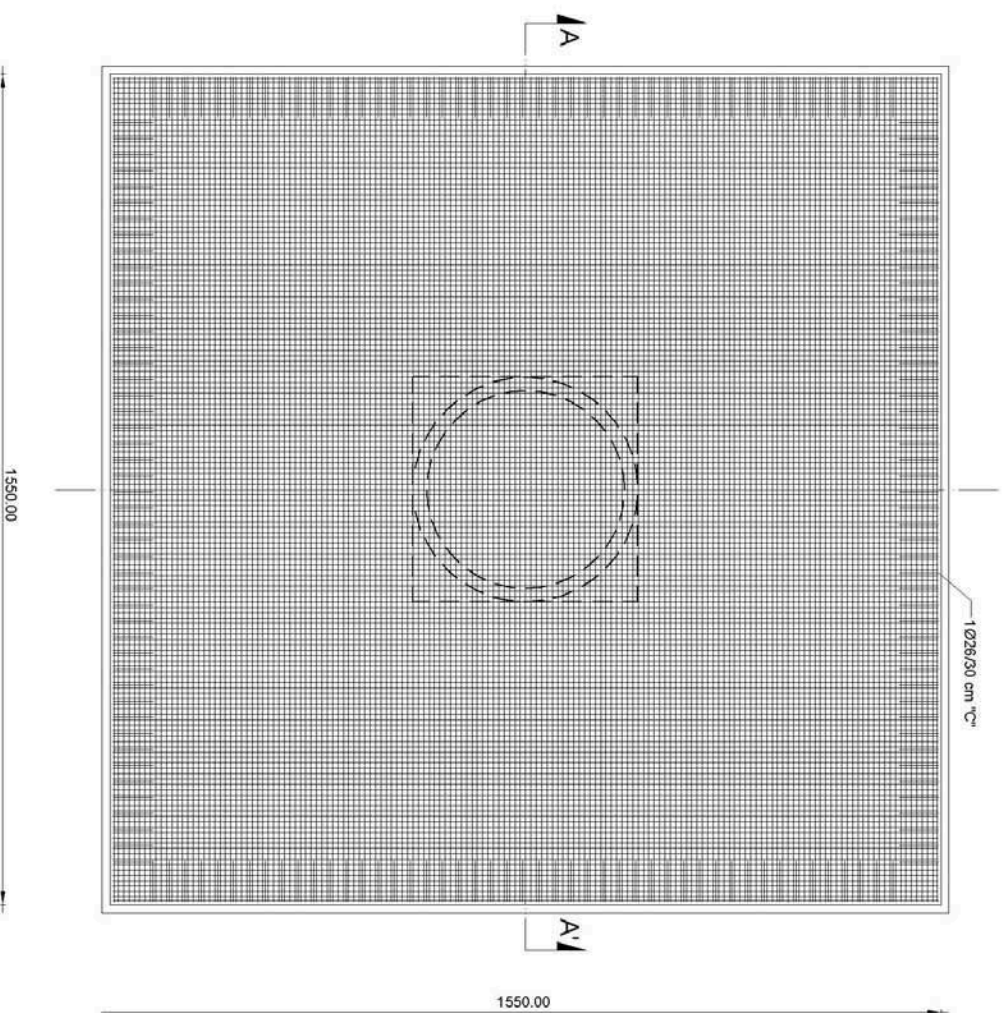

COMMITTENTE:
mpc power³

REGIONE CAMPANIA
Comune di Bisaccia (AV)
Ampliamento Parco Eolico

TAVOLA:
TIPICI DI FONDAZIONE

SCALA : 1:100
DATA : dic 2005
Protocollo : 20051123_rev0

TAV. N°:
61b

PRESCRIZIONI MATERIALI
CLASSE DI RESISTENZA CLS : C25/30 (f_{ck}=25,00 MPa, R_{ck}=30,00 MPa)
ACCIAIO FeB44k d.m. c.s.: f_{yk}≥430 N/mm²
CLASSE DI ESPOSIZIONE : XC2
CLASSE DI CONSISTENZA : S5
D_{max} AGGREGATI : 30 mm
copriferro : 5 cm
lunghezza sovrapposizione armature : 60 ∅ long

N.B. La geometria e le caratteristiche delle armature metalliche sono indicative.