PLANIMETRIA CON AMPLIAMENTO AREA - INTEGRAZIONE PROG. ESECUTIVO SORGENIA SPA

1/500

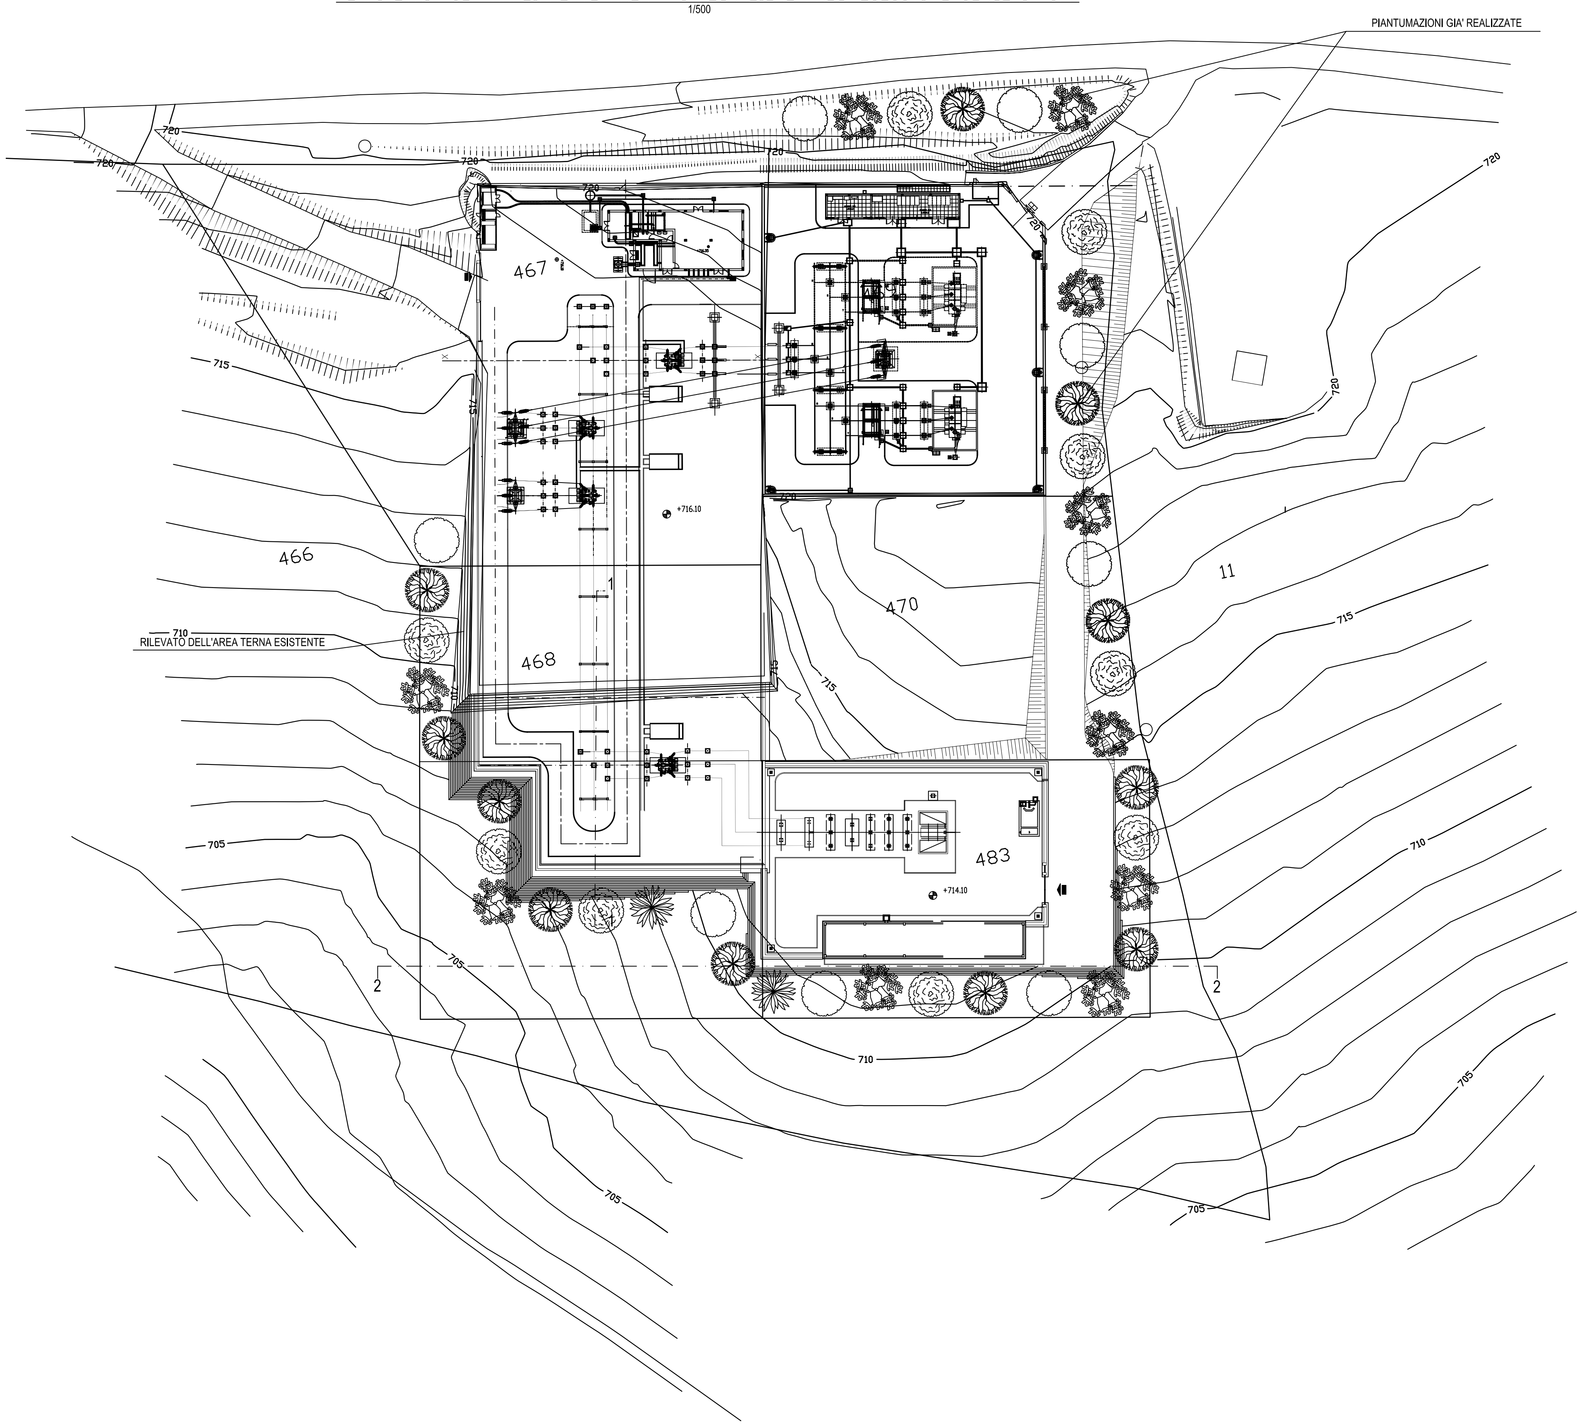

SEZIONE TRASVERSALE 1-1 (CON AREA AMPLIATA)

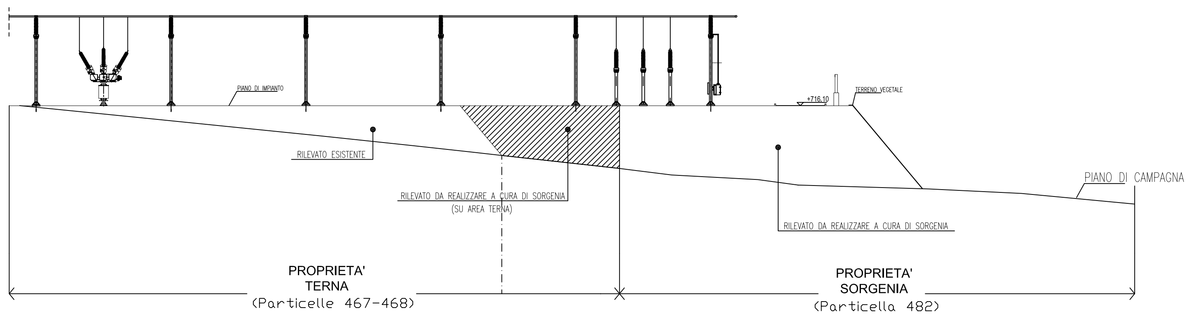

SEZIONE 2-2 (CON AREA AMPLIATA)

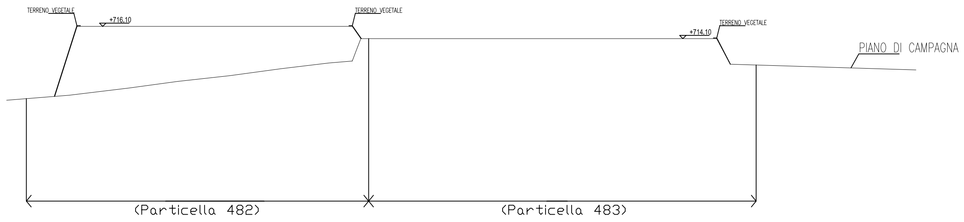

REV	DATA	DESCRIZIONE REVISIONE	St	Sc	Preparato	Controllato	Approvato
01	09.05.08	PRIMA EMISSIONE			Lombardi A.	Carbone D.	Perduca A.

COMMITTENTE

SORGENIA

Sorgenia S.p.A.
Via V.Viviani, 12 - 20124 Milano
tel.02 67194 1 fax. 02 67194 210
www.sorgenia.it - info@sorgenia.it

INTEGRAZIONE AL PROGETTO ESECUTIVO
DEPOSITO 22 - 02 - 2007
AUTORIZZAZIONE UNICA
DD n. 342 del 02 - 08 - 2006

FOGLIO 1 di 1 | SCALA | FORMATO A0

Numero documento						Rev.	Tipo doc.
Progetto	Origine	Lt.	KKS	DL	Numero		
CNC COD. PROG. 387 - 022	WIND	0	000	0	000	0	SUC

SORGENIA SpA si riserva a termini di legge la proprietà di questo documento, con divieto di riprodurlo, di consegnarlo o di renderlo comunque noto a Terzi senza preventiva autorizzazione.

REV.	DATA	DESCRIZIONE DELLA REVISIONE	REDATTO	VERIFICATO	AUTORIZZATO
00	10.04.08	PRIMA EMISSIONE	d'Amore B.	Pignatiello A.	Limone A.

Terna
Rete Elettrica Nazionale

STAZIONE 150 kV DI CATELNUOVO DI CONZA

TITOLO:

PLANIMETRIA DELLE AREE

UNITA' EMITTENTE:
AREA OPERATIVA
TERRITORIALE NAPOLI

RICAVATO DAL DOC.

FILE:	SCALE:	SCALA DI SPAMPA:	FORMATO:	FOGLIO:
FX010970_00.DWG	1:500	2:1	A0	1 di 1

IDENTIFICATIVO DOC. TERNA: D C 35106B B FX 010970

TERNA si riserva a termini di legge la proprietà di questo documento, con divieto di riprodurlo, di consegnarlo o di renderlo comunque noto a Terzi senza preventiva autorizzazione.

PROGETTO:

IDENTIFICATIVI DOC. EMITTENTE

CERT. N. 9141. TERN
CSQ IQNet
UNI EN ISO 9001