

DECRETO DIRIGENZIALE N. 338 del 31 luglio 2006

**AREA GENERALE DI COORDINAMENTO SVILUPPO ATTIVITÀ SETTORE SECONDARIO
SETTORE SVILUPPO E PROMOZIONE DELLE ATTIVITÀ INDUSTRIALI - FONTI
ENERGETICHE - D.Lgs. 164/2000 artt. 30 e 31, Società SNAM RETE GAS S.p.A. Costruzione Metanodotto:
Variante Derivazione per Napoli per interferenza T.A.V.. Occupazione d'urgenza immobili in agro del Comune di Afragola.**

IL DIRIGENTE DEL SERVIZIO DELEGATO

PREMESSO

- che il comma 1 dell'art. 30 del D.Lgs. 112/98 prevede la delega alle Regioni delle funzioni amministrative in tema di energia, ivi comprese quelle relative alle fonti rinnovabili, all'elettricità, all'energia nucleare, al petrolio ed al gas, che non siano riservate allo Stato ai sensi dell'art. 29 o che non siano attribuite agli Enti Locali ai sensi dell'art. 31 del medesimo decreto legislativo;

- che l'art. 6 del D.Lgs 96/99 prevede l'esercizio delle Regioni per le funzioni amministrative previste dall'art.30, commi 1, 2 e 5, del D.Lgs n.112/98;

- che l'art. 9 del D.Lgs 164/2000 attribuisce alla competenza delle Regioni le procedure concernenti le Pubbliche Utilità e le Occupazioni d'urgenza relative alle reti di trasporto di gas non comprese nella rete nazionale dei gasdotti di cui ai successivi artt. 30 e 31 dello stesso D.Lgs;

VISTO

- il D.P.C.M. del 22.12.2000, concernente il trasferimento alle regioni dei beni e delle risorse per l'esercizio delle funzioni conferite dal D.Lgs 112/98;

VISTO

- la deliberazione di G.R. n.1804 del 27.04.2001 con la quale vengono attribuite al Settore Sviluppo e Promozione delle Attività Industriali - Fonti Energetiche, dell'A.G.C. n. 12 Sviluppo Attività Settore Secondario, le competenze funzionali relative al procedimento di dichiarazione di pubblica utilità e di occupazione d'urgenza per gasdotti, salvo quelli di interesse nazionale, individuati con D.M. del 22.12.2000 ai sensi dell'art. 9 del D.Lgs n. 164 del 23.05.2000;

- il comma 3 dell'art.4 della L.R. n° 24 del 29 dicembre 2005 ("legge finanziaria 2006") nel quale, tra l'altro, è stabilito che compete ai dirigenti di Settore l'adozione degli atti amministrativi e di diritto privato, nonché la gestione finanziaria, tecnica e amministrativa, mediante autonomi poteri di spesa e di organizzazione delle risorse umane, strumentali e di controllo;

- la delibera di G.R. n° 108 del 26/01/2006 con la quale è stato conferito l'incarico di Coordinatore dell'A.G.C. 12 nonché quello di Dirigente del Settore 01 Sviluppo e Promozione delle Attività Industriali - Fonti Energetiche dell'A.G.C. 12;

- il Decreto Dirigenziale n° 11 del 16/02/2006 con il quale è stata conferita, nell'ambito delle competenze dell'organizzazione delle risorse di cui al richiamato comma 3 della L.R. n° 24/05, delega al Dirigente del Servizio 02 del Settore 01 Sviluppo e Promozione delle Attività Industriali - Fonti Energetiche, Sig. Vincenzo Guerriero;

ATTESO

- che con il Decreto Dirigenziale n. 38 del 29/06/2004 è stata dichiarata di pubblica utilità, con materiale approvazione del progetto, nonché urgente ed indifferibile la costruzione del Metanodotto "Variante Derivazione per Napoli per interferenza T.A.V." ricadente nei territori dei Comuni di Volla, Afragola e Casainuovo, tutti in provincia di Napoli;

ACQUISITA

- l'istanza della società SNAM RETE GAS S.p.A. n. 474 del 10/04/2006 con la quale si chiedeva l'autorizzazione ad occupare d'urgenza delle fasce di terreno site in agro del Comune di Afragola (NA), necessarie alla costruzione dell'opera di che trattasi;

CONSIDERATO

- che l'opera da realizzare è urgente ed indifferibile in quanto è necessaria per adeguare il metanodotto esistente alla realizzazione della linea "ALTA VELOCITA tratta Roma - Napoli, nel rispetto della convenzione stipulata tra la SNAM Rete Gas S.p.A. e la Società TRENO ALTA VELOCITA' S.p.A. in data 20/01/2003 e nell'osservanza delle norme di cui al D.M. del 23/02/1971 regolante gli attraversamenti e parallelismi tra ferrovie e gasdotti;

VISTO

- che l'istanza e tutta la documentazione allegata è stata pubblicata per 15 (quindici) giorni consecutivi all'Albo Pretorio del Comune di Afragola (NA);

- che sono state inviate le comunicazioni personali alle ditte proprietarie ai sensi degli artt. 7 e 8 della legge 241/1990;

DATO ATTO

- che durante il periodo delle pubblicazioni non sono state presentate osservazioni da parte degli interessati;

Vista la Legge 22.6.1865 n. 2359;

Vista la Legge 22.10.1971 n. 865;

Visto l'art. 34 del D.P.R. 15.01.1972 n. 8;

Vista la Legge 27.06.1974 n. 274;

Vista la Legge 28.01.1977 n.10;

Visto il-D.P.R. 24.07.1977 n. 616;

Vista la Legge 03.01.1978 n.1;

Vista la Legge Regionale 31.10.1978 n. 51;

Vista la Legge 07.08.1990 n. 241;

Visti gli artt. 9-30-31 del D.Lgs 164 del 23.05.2000;

Visto il D.P.R. 8/06/2001 n. 327 come modificato;

Visto il D.Lgs. n° 330 del 27/12/2004;

RITENUTO

- necessario offrire la disponibilità degli immobili in questione alla società SNAM Rete Gas S.p.A. onde consentire il celere realizzo del nominato gasdotto;

VISTA

- l'istruttoria compiuta dal titolare della Posizione Professionale "Metanodotti di Interesse Regionale" del Servizio 02 - Settore 01 "Sviluppo e Promozione delle Attività Industriali" e le risultanze degli atti richiamati nelle premesse, costituenti istruttoria a tutti gli effetti di legge, nonché l'espressa dichiarazione di regolarità resa dal Dirigente del Servizio delegato dal Dirigente del Settore,

DECRETA

a) La Società SNAM RETE GAS S.p.A. con la sede legale in S. Donato Milanese (MI) Piazza Santa Barbara n. 7, per la costruzione del Metanodotto "Variante Derivazione per Napoli per interferenza T.A.V.", è autorizzata, secondo le modalità e la procedura prevista dall'art. 3 della legge n. 1 del 3 gennaio 1978, ad occupare d'urgenza gli immobili di proprietà privata siti in agro del Comune di Afragola (NA) descritti ed identificati nell'elenco e nel piano parcellare di seguito allegati, che fanno parte integrante del presente provvedimento.

b) Il presente decreto perde efficacia ove l'occupazione pronunciata non avvenga nel termine di tre mesi dalla data della sua pubblicazione sul B.U.R.C.

c) L'avviso contenente l'indicazione del luogo, del giorno e dell'ora in cui si procederà all'immissione in possesso degli immobili e della relativa compilazione dello stato di consistenza da redigersi a cura dell'ing. Antonio Scarpati, del Sig. Nunzio Librone e della Sig.na Angela Santonastaso, funzionari regionali appositamente

mente incaricati, sarà notificato almeno 20 giorni prima ai proprietari dei fondi secondo le risultanze catastali ed entro lo stesso termine è affisso, per almeno venti giorni, all'albo pretorio del Comune interessato.

d) Con successivo provvedimento sarà determinata la indennità provvisoria di occupazione secondo le norme vigenti.

e) Nel termine stabilito all'art. 2 del citato decreto di pubblica utilità, la SNAM Rete Gas S.p.A. completerà i lavori e la procedura presso la competente Autorità per l'ottenimento dei prescritti titoli ablativi, a seguito dei quali corrisponderà alle Ditte proprietarie un'ulteriore distinta indennità.

f) Tutti gli atti ai quali è stato fatto riferimento nelle premesse e nel dispositivo della presente determinazione sono depositati presso il Settore Industria, Servizio Energia dell'Assessorato alle Attività Produttive di questa Regione.

g) La Società SNAM RETE GAS S.p.A è incaricata della notifica del presente atto ai proprietari indicati nell'allegato elenco.

- Avverso detto decreto potrà essere fatta opposizione nei termini e modi di legge.

Il presente decreto sarà pubblicato sul Bollettino Ufficiale della Regione Campania e sarà trasmesso all'Assessore alle Attività Produttive, al Coordinatore dell'A.G.C. 12 nonché alla Segreteria di Giunta - Servizio 04.

31 luglio 2006

Guerrero



Snam Rete Gas

Società per azioni con sede legale in San Donato Milanese (MI) Piazza Santa Barbara, 7
Uffici in Napoli, Via Galileo Ferraris, 40/F
Capitale Sociale Euro 1.955.766.700 interamente versato
Codice Fiscale e numero di iscrizione al Registro delle Imprese di Milano n. 13271390158
R.E.A. Milano n. 1633443 - Partita IVA n. 13271390158

METANODOTTO: *Variante Derivazione per Napoli per Interferenza T.A.V.*
DN 600 (24") – 24 bar

PIANO PARTICELLARE DEI TERRENI DA OCCUPARE D'URGENZA

COMUNE di *Afragola*

PROVINCIA di *Napoli*


Planimetria scala 1:1.000

COMUNE DI AFRAGOLA (NA)											
N.	Ditta proprietaria attuale o presunta tale	DATI CATASTALI							Superficie da occupare mq.	N o t e	
		Ditta	Foglio	Mappale	Qualità	Classe	Superficie				
							Ha	a			ca
1	2	3	4	5	6	7	8	9	10		
1	TUCCILLO Anna nata ad Afragola il 1.09.1951 nuda propr.; residente in Via Monte Grappa n. 10 - 80026 CASORIA (NA)	TUCCILLO Anna nata ad Afragola il 1.09.1951 nuda propr.; Tuccillo Antonio nato ad Afragola il 13.11.1922 usufr. con diritto di accrescimento	17	386	sem. irr.	2	00	23	76	520	
2	TUCCILLO Assunta nata ad Afragola il 31.03.1961 residente in Via Monte Grappa n. 6 - 80026 CASORIA (NA)	TUCCILLO Assunta nata ad Afragola il 31.03.1961 nuda propr.; Tuccillo Antonio nato ad Afragola il 13.11.1922 usufr. con diritto di accrescimento	17	384	sem. irr.	2	00	23	76	600	
3	TUCCILLO Ersilia nata ad Afragola il 04.10.1952 residente in Via Monte Grappa n. 8 - 80026 CASORIA (NA)	TUCCILLO Ersilia nata ad Afragola il 04.10.1952 nuda propr.; Tuccillo Antonio nato ad Afragola il 13.11.1922 usufr. con diritto di accrescimento	17	382	sem. irr.	2	00	23	76	440	
4	MOCERINO Assunta nata a Casoria il 25.11.1955 residente in Via Kerbaker, 14 80129 NAPOLI	TUCCILLO Teresa nata ad Afragola il 01.04.1918	17	184	sem. irr.	2	01	48	24	1.570	Della superficie interessata dai lavori mq 8,00 saranno occupati da un manufatto fuori terra (Punto Intercettazione Linea).

COMUNE DI AFRAGOLA (NA)										
N.	Ditta proprietaria attuale o presunta tale	DATI CATASTALI							Superficie da occupare mq.	N o t e
		Ditta	Foglio	Mappale	Qualità	Classe	Superficie			
								Ha	a	ca
1	2	3	4	5	6	7	8	9	10	
5	D'ANTO' Amalia nata ad Afragola il 27.02.1952 residente in Via Arcora n. 123 scala A int. 4 - 80013 CASALNUOVO DI NAPOLI (NA); D'ANTO' Anna nata ad Afragola il 06.12.1949 residente in Via F. Petrarca n. 2 - 80022 ARZANO (NA); D'ANTO' Vincenzo nato ad Afragola il 11.02.1956 residente in Piazza Marconi n. 1	D'ANTO' Amalia nata ad Afragola il 27.02.1952 propr. per 70/1000; D'ANTO' Anna nata ad Afragola il 21.11.1945 propr. per 69/1000; D'ANTO' Carmela nata a Napoli il 29.02.1976 propr. per 35	17	179	sem. irr.	2	01	30	96	3.720

COMUNE DI AFRAGOLA (NA) - FG. 17 SCALA 1:1000

■ area da occupare temporaneamente
- - - - - metanodotto da realizzare

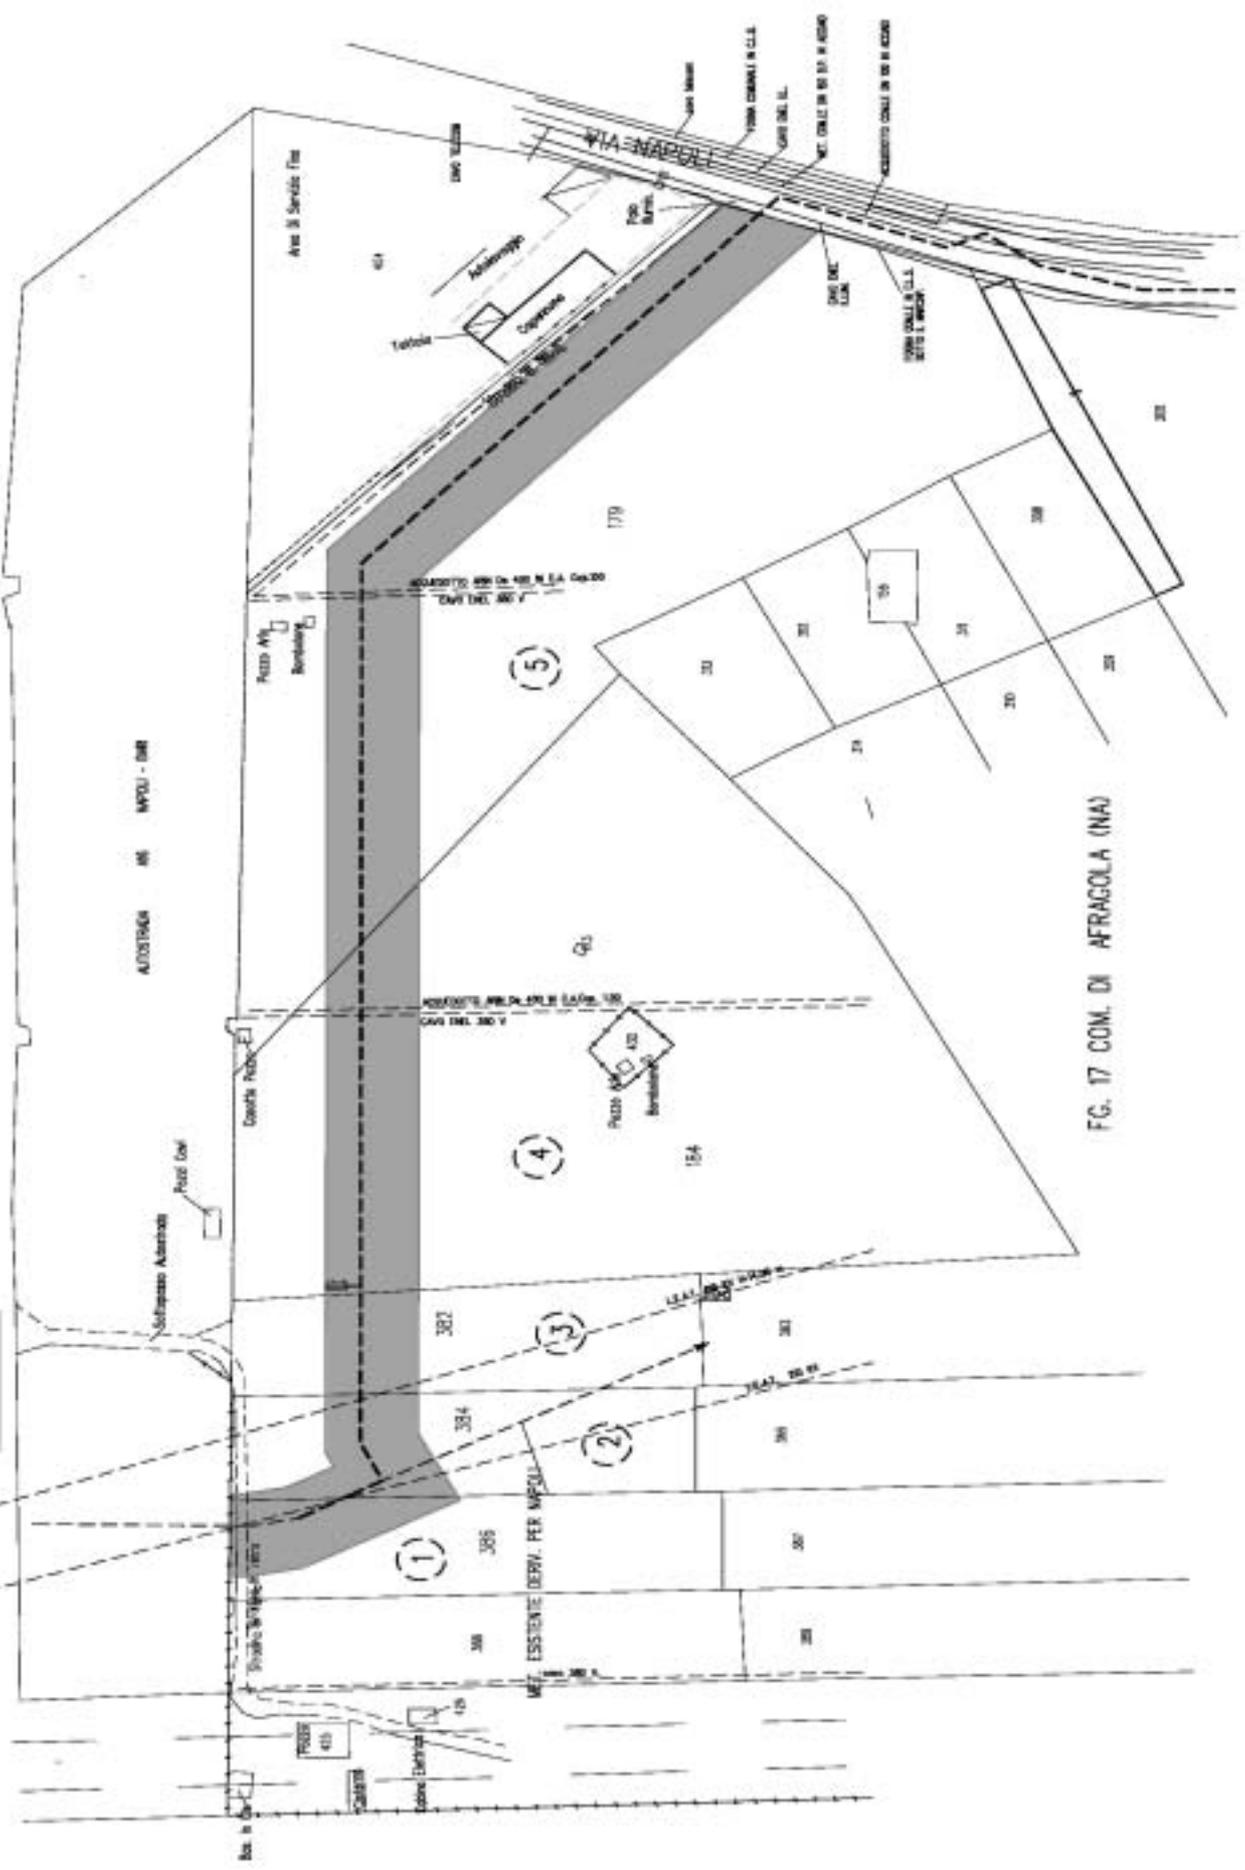

FG. 17 COM. DI AFRAGOLA (NA)